




ALZADO PRINCIPAL

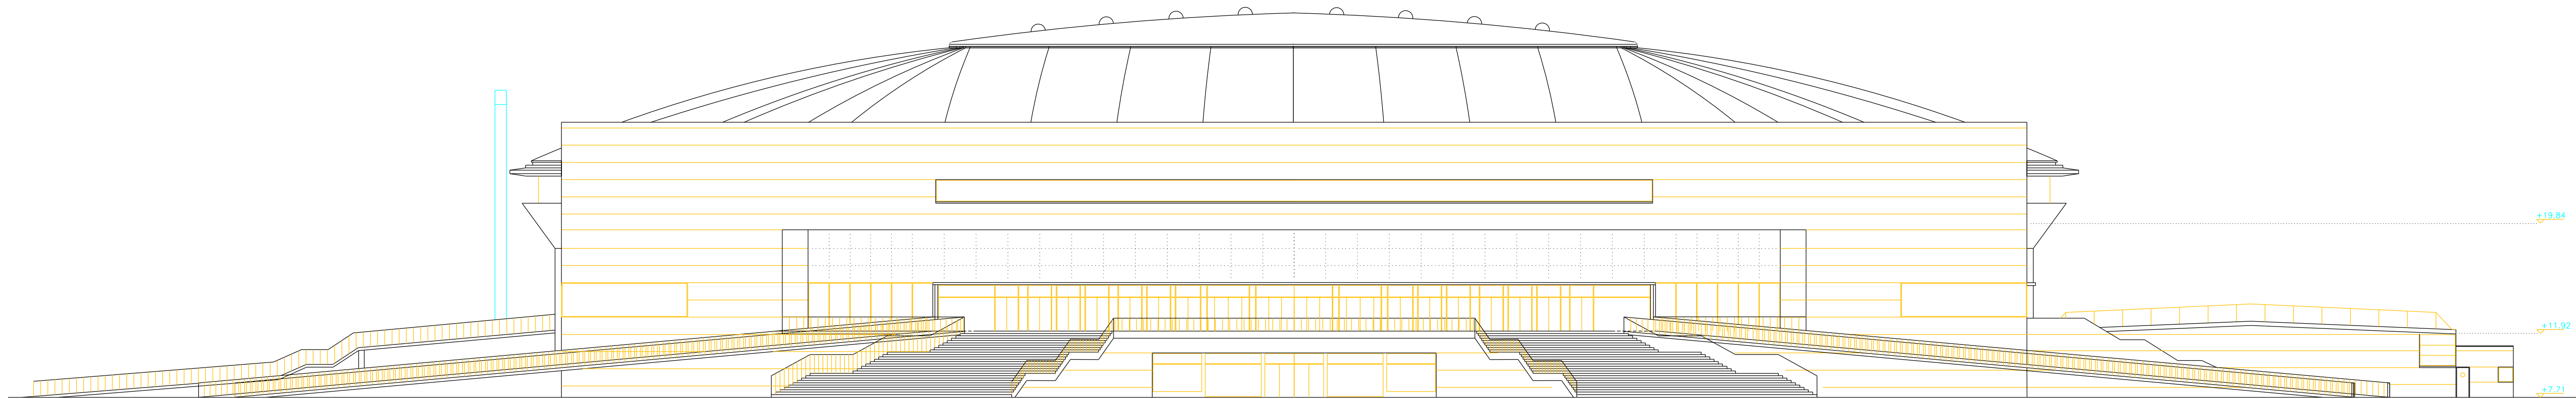

ALZADO POSTERIOR

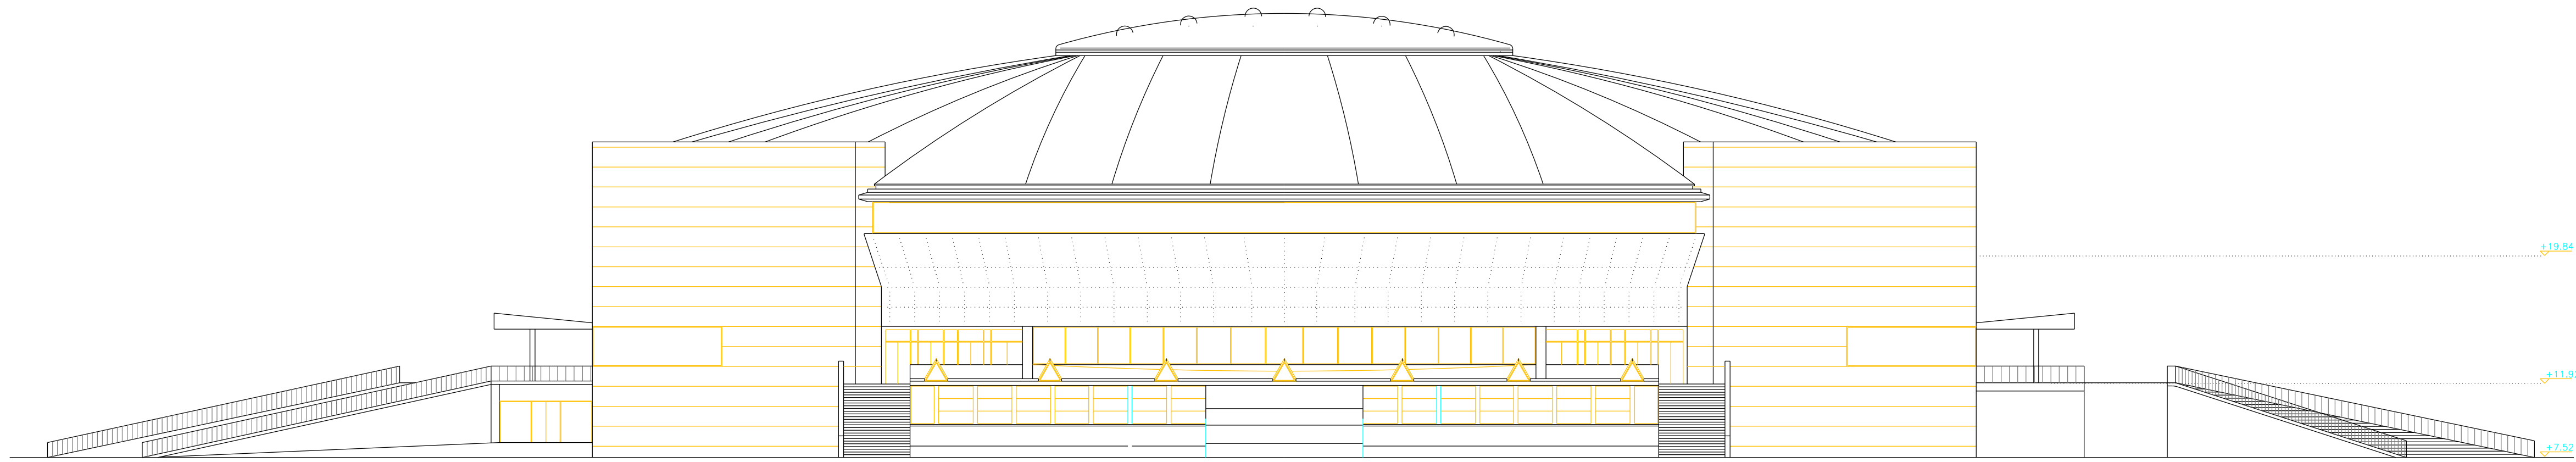

ALZADO LATERAL DERECHO

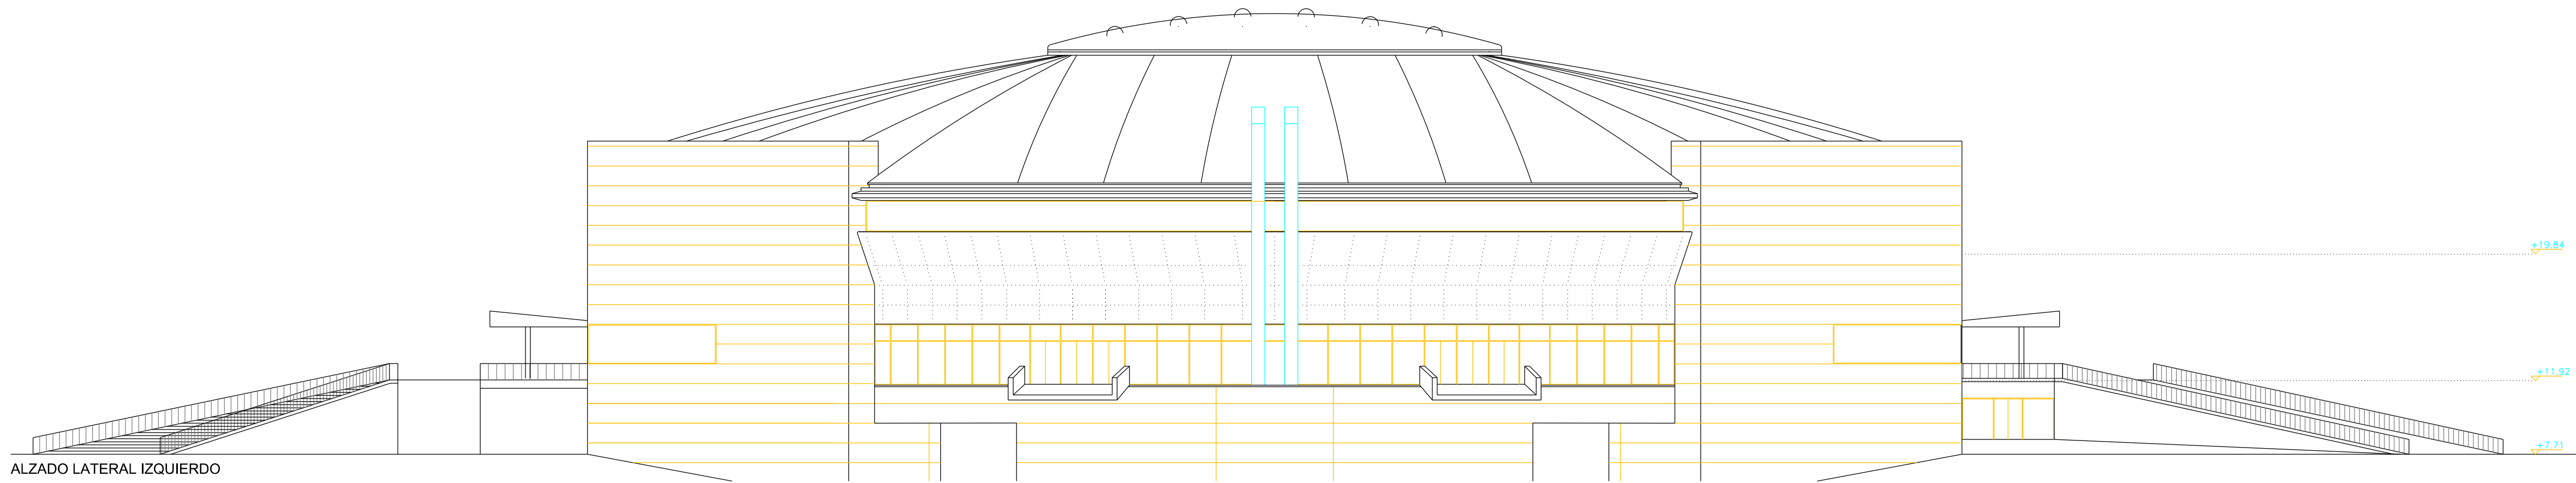

ALZADO LATERAL IZQUIERDO

PLAN DE AUTOPROTECCIÓN PALACIO DE DEPORTES "JOSÉ M. MARTÍN CARPENA"		
PLANO:	ALZADOS	Nº PLANO: 06 CÓDIGO: DE-05
PROPIEDAD:	 MÁLAGA DEPORTE Y EVENTOS, S.A.	ESCALA: 1/250 FECHA: AGOSTO 2016
Área de Proyectos de Instalaciones y Mantenimiento		JOSE M. GUZMAN DE LOS RISCOS Ingeniero Técnico Industrial