




SECCIÓN 1

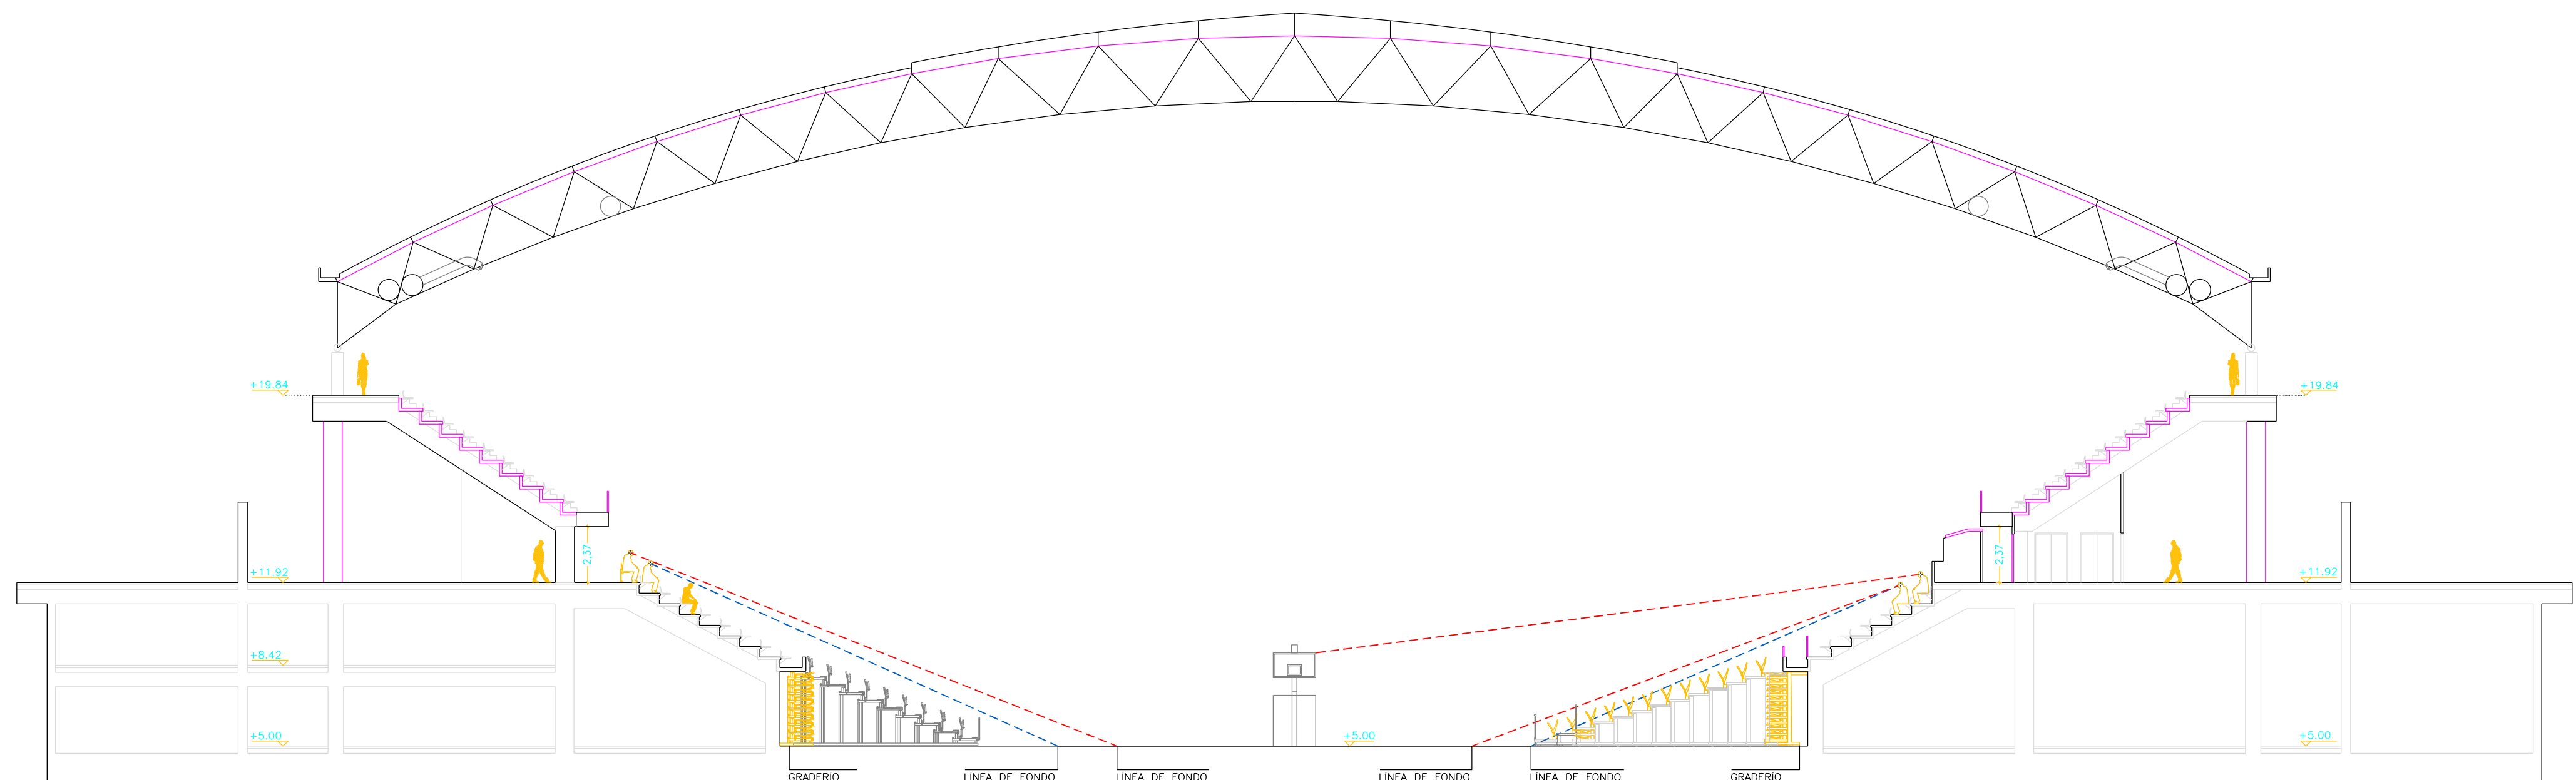

SECCIÓN 2

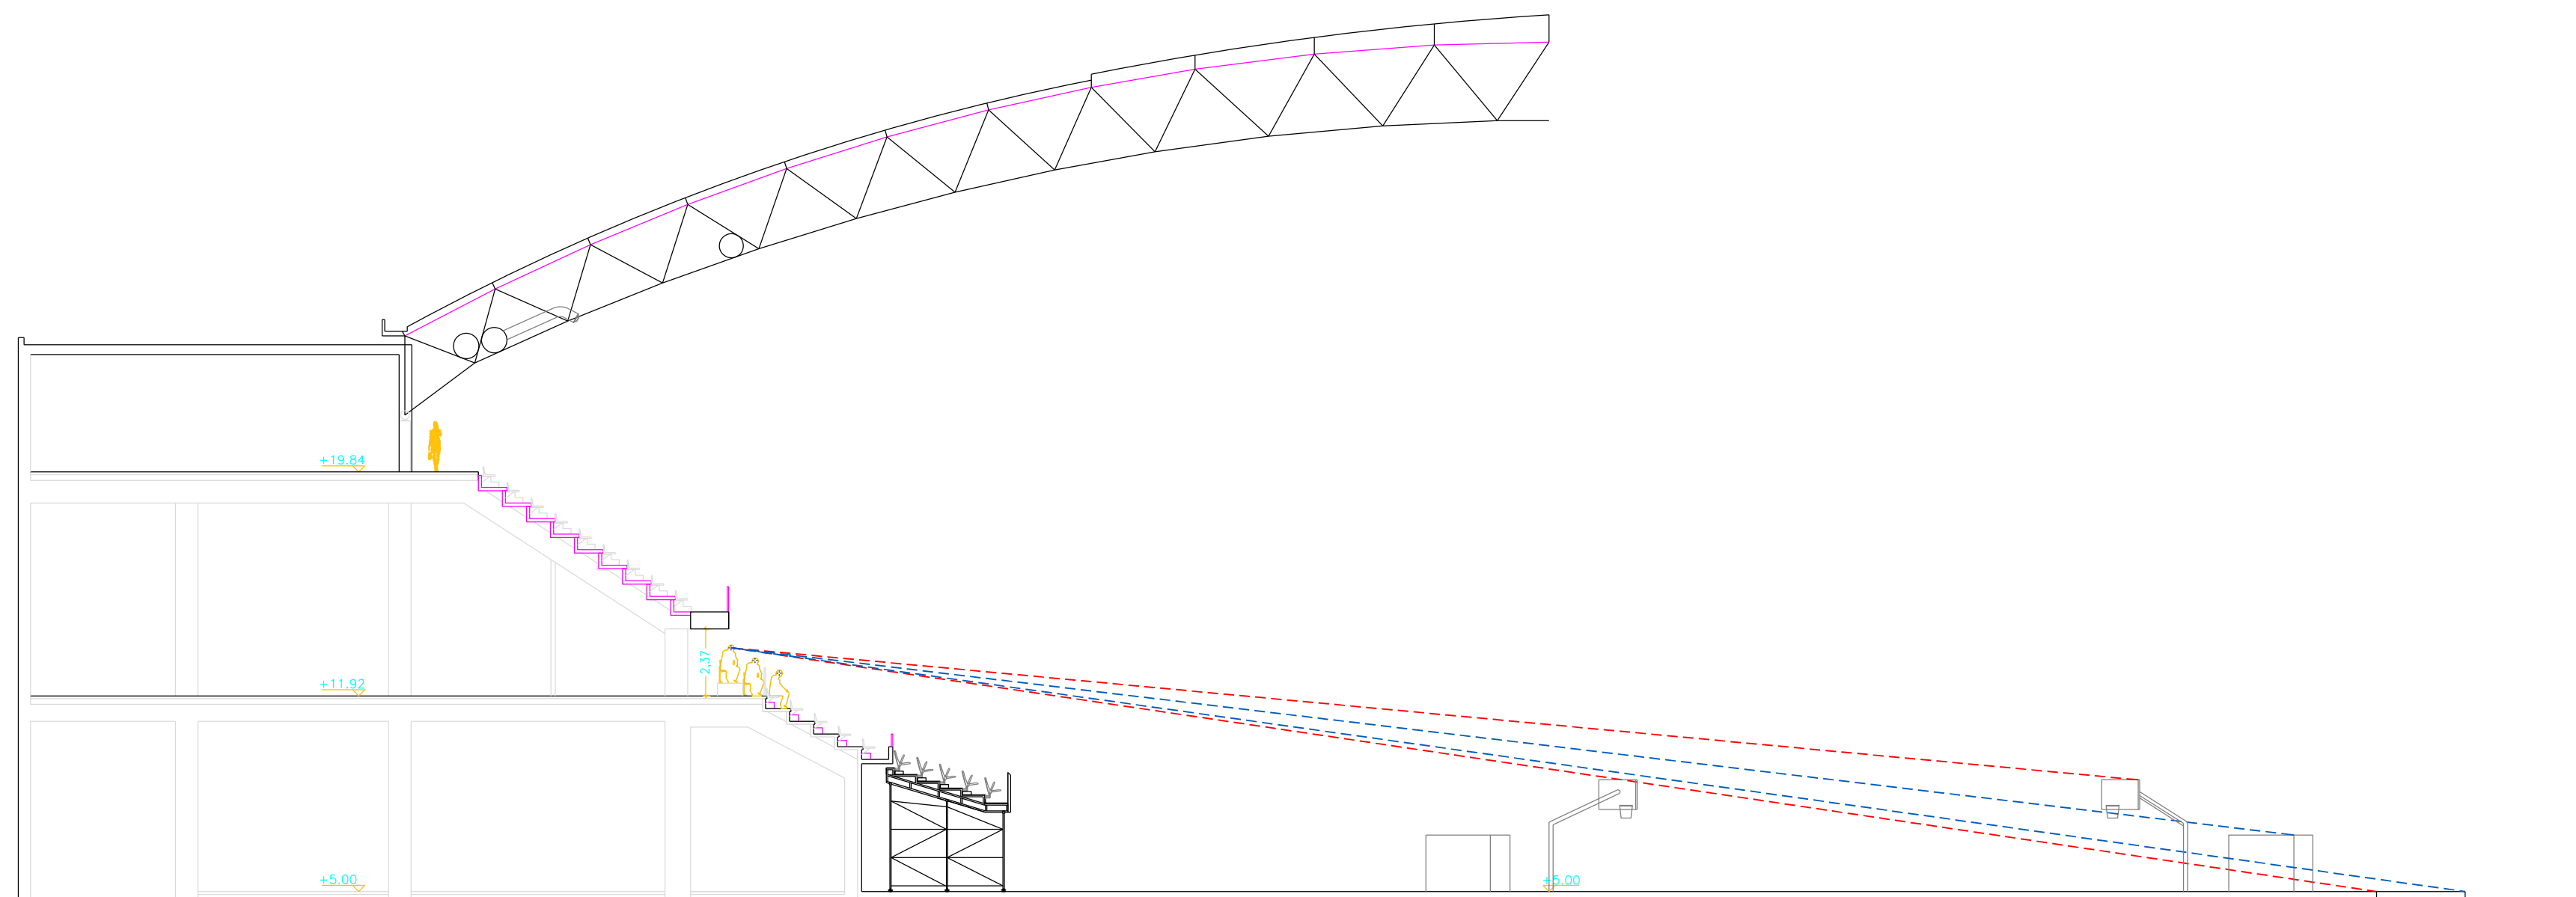

SECCIÓN 3

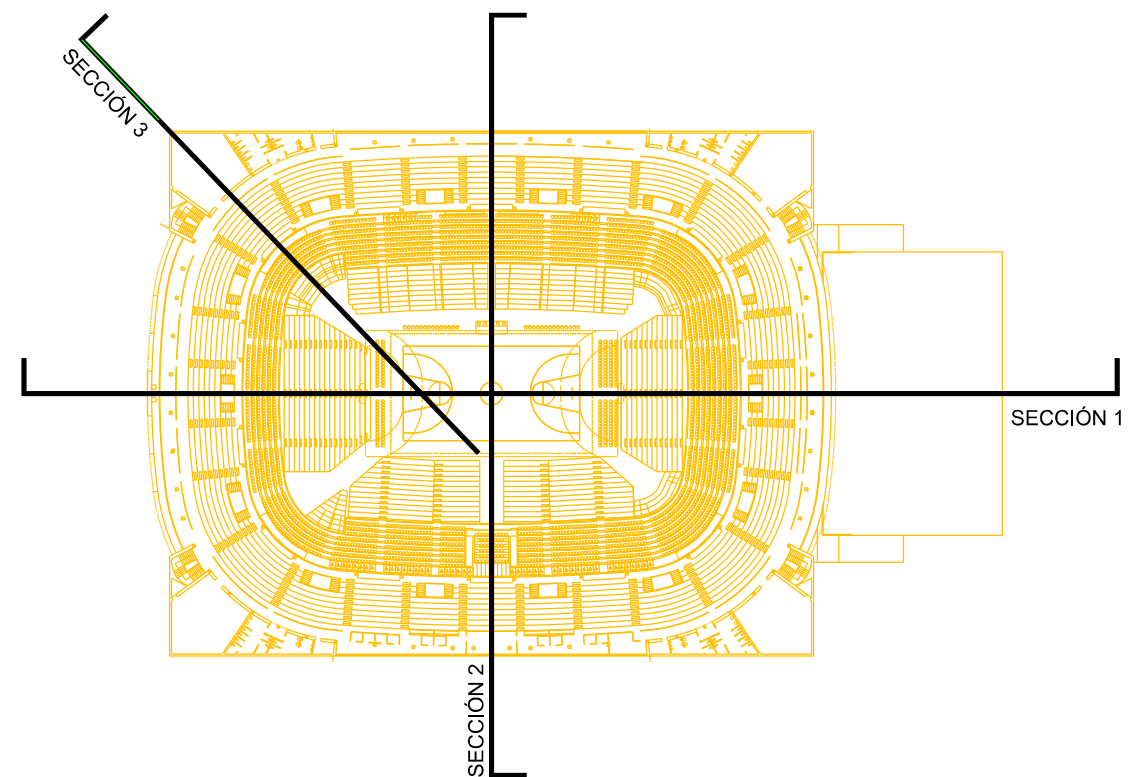

NOTA:
ESQUEMA DE VISIÓN DESDE GRADA
CON ALTURA DE VISIÓN +0.80m DESDE ASIENTO

PLAN DE AUTOPROTECCIÓN PALACIO DE DEPORTES "JOSÉ M ^º MARTÍN CARPENA"		
PLANO:	SECCIONES	Nº PLANO: 07 CÓDIGO: DE-06
PROPIEDAD:		
Área de proyectos de Instalaciones y Mantenimiento		JOSE M ^º GUZMAN DE LOS RISCOS Ingeniero Técnico Industrial