CODIGO

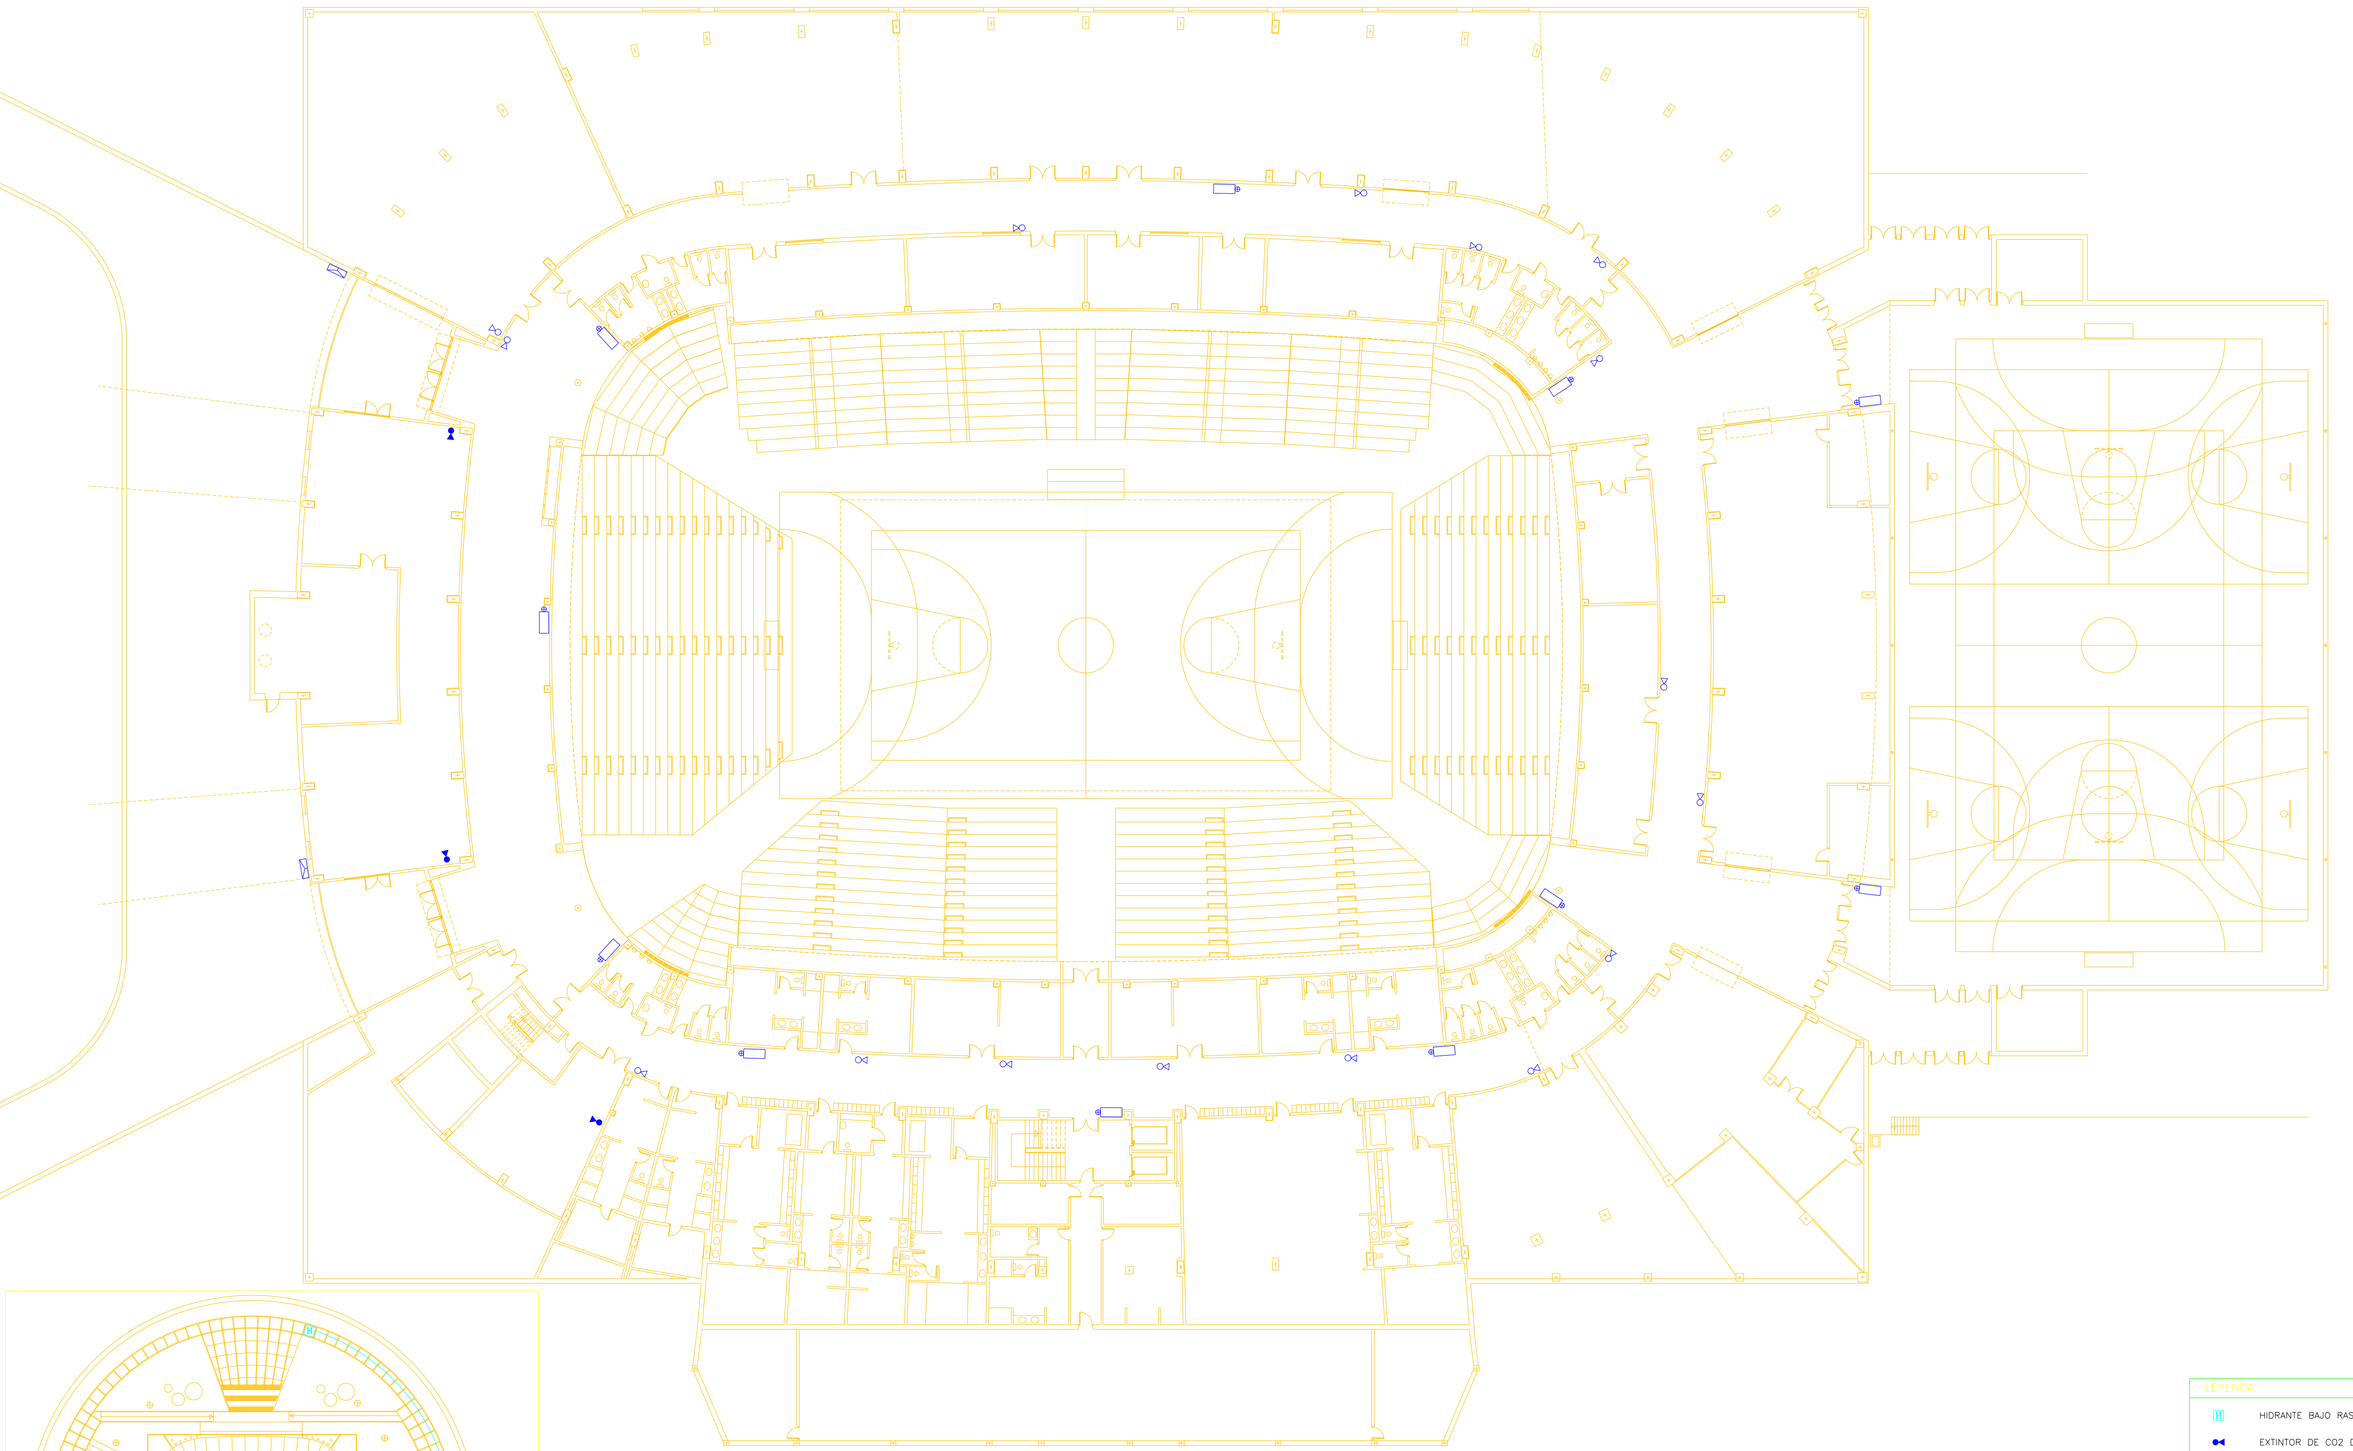

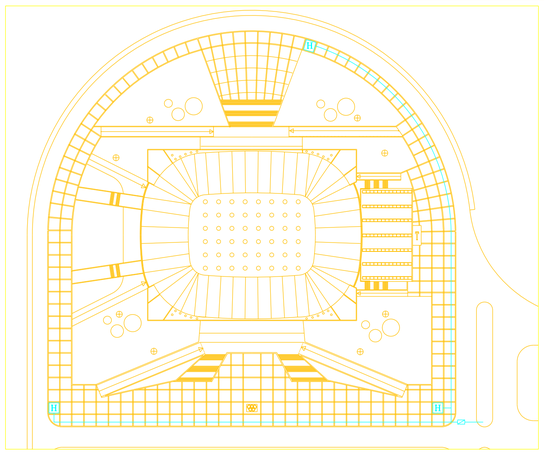

LEYENDA

- H — HIDRANTE BAJO RASANTE ø 100mm
- EXTINTOR DE CO2 DE 5 KG.
- EXTINTOR DE EFICACIA 13A–89B
- EXTINTOR DE EFICACIA 8A–34B
- BOCA DE INCENDIO EQUIPADA (BIE)
- TOMA DE BOMBEROS

PLAN DE AUTOPROTECCIÓN

PALACIO DE DEPORTES "JOSÉ Mª MARTÍN CARPENA"

PLANO: PLANTA COTA +5.00. EXTINCIÓN MEDIOS AUTOPROTECCIÓN	Nº PLANO: 14 CÓDIGO: MA-05	ESCALA: 1/200 FECHA: AGOSTO 2016
PROPIEDAD: MÁLAGA DEPORTE Y EVENTOS, S.A.		
Área de Proyectos de Instalaciones y Mantenimiento	JOSE Mª GUZMAN DE LOS RISCOS Ingeniero Técnico Industrial	