




PLANTA COTA +5.00

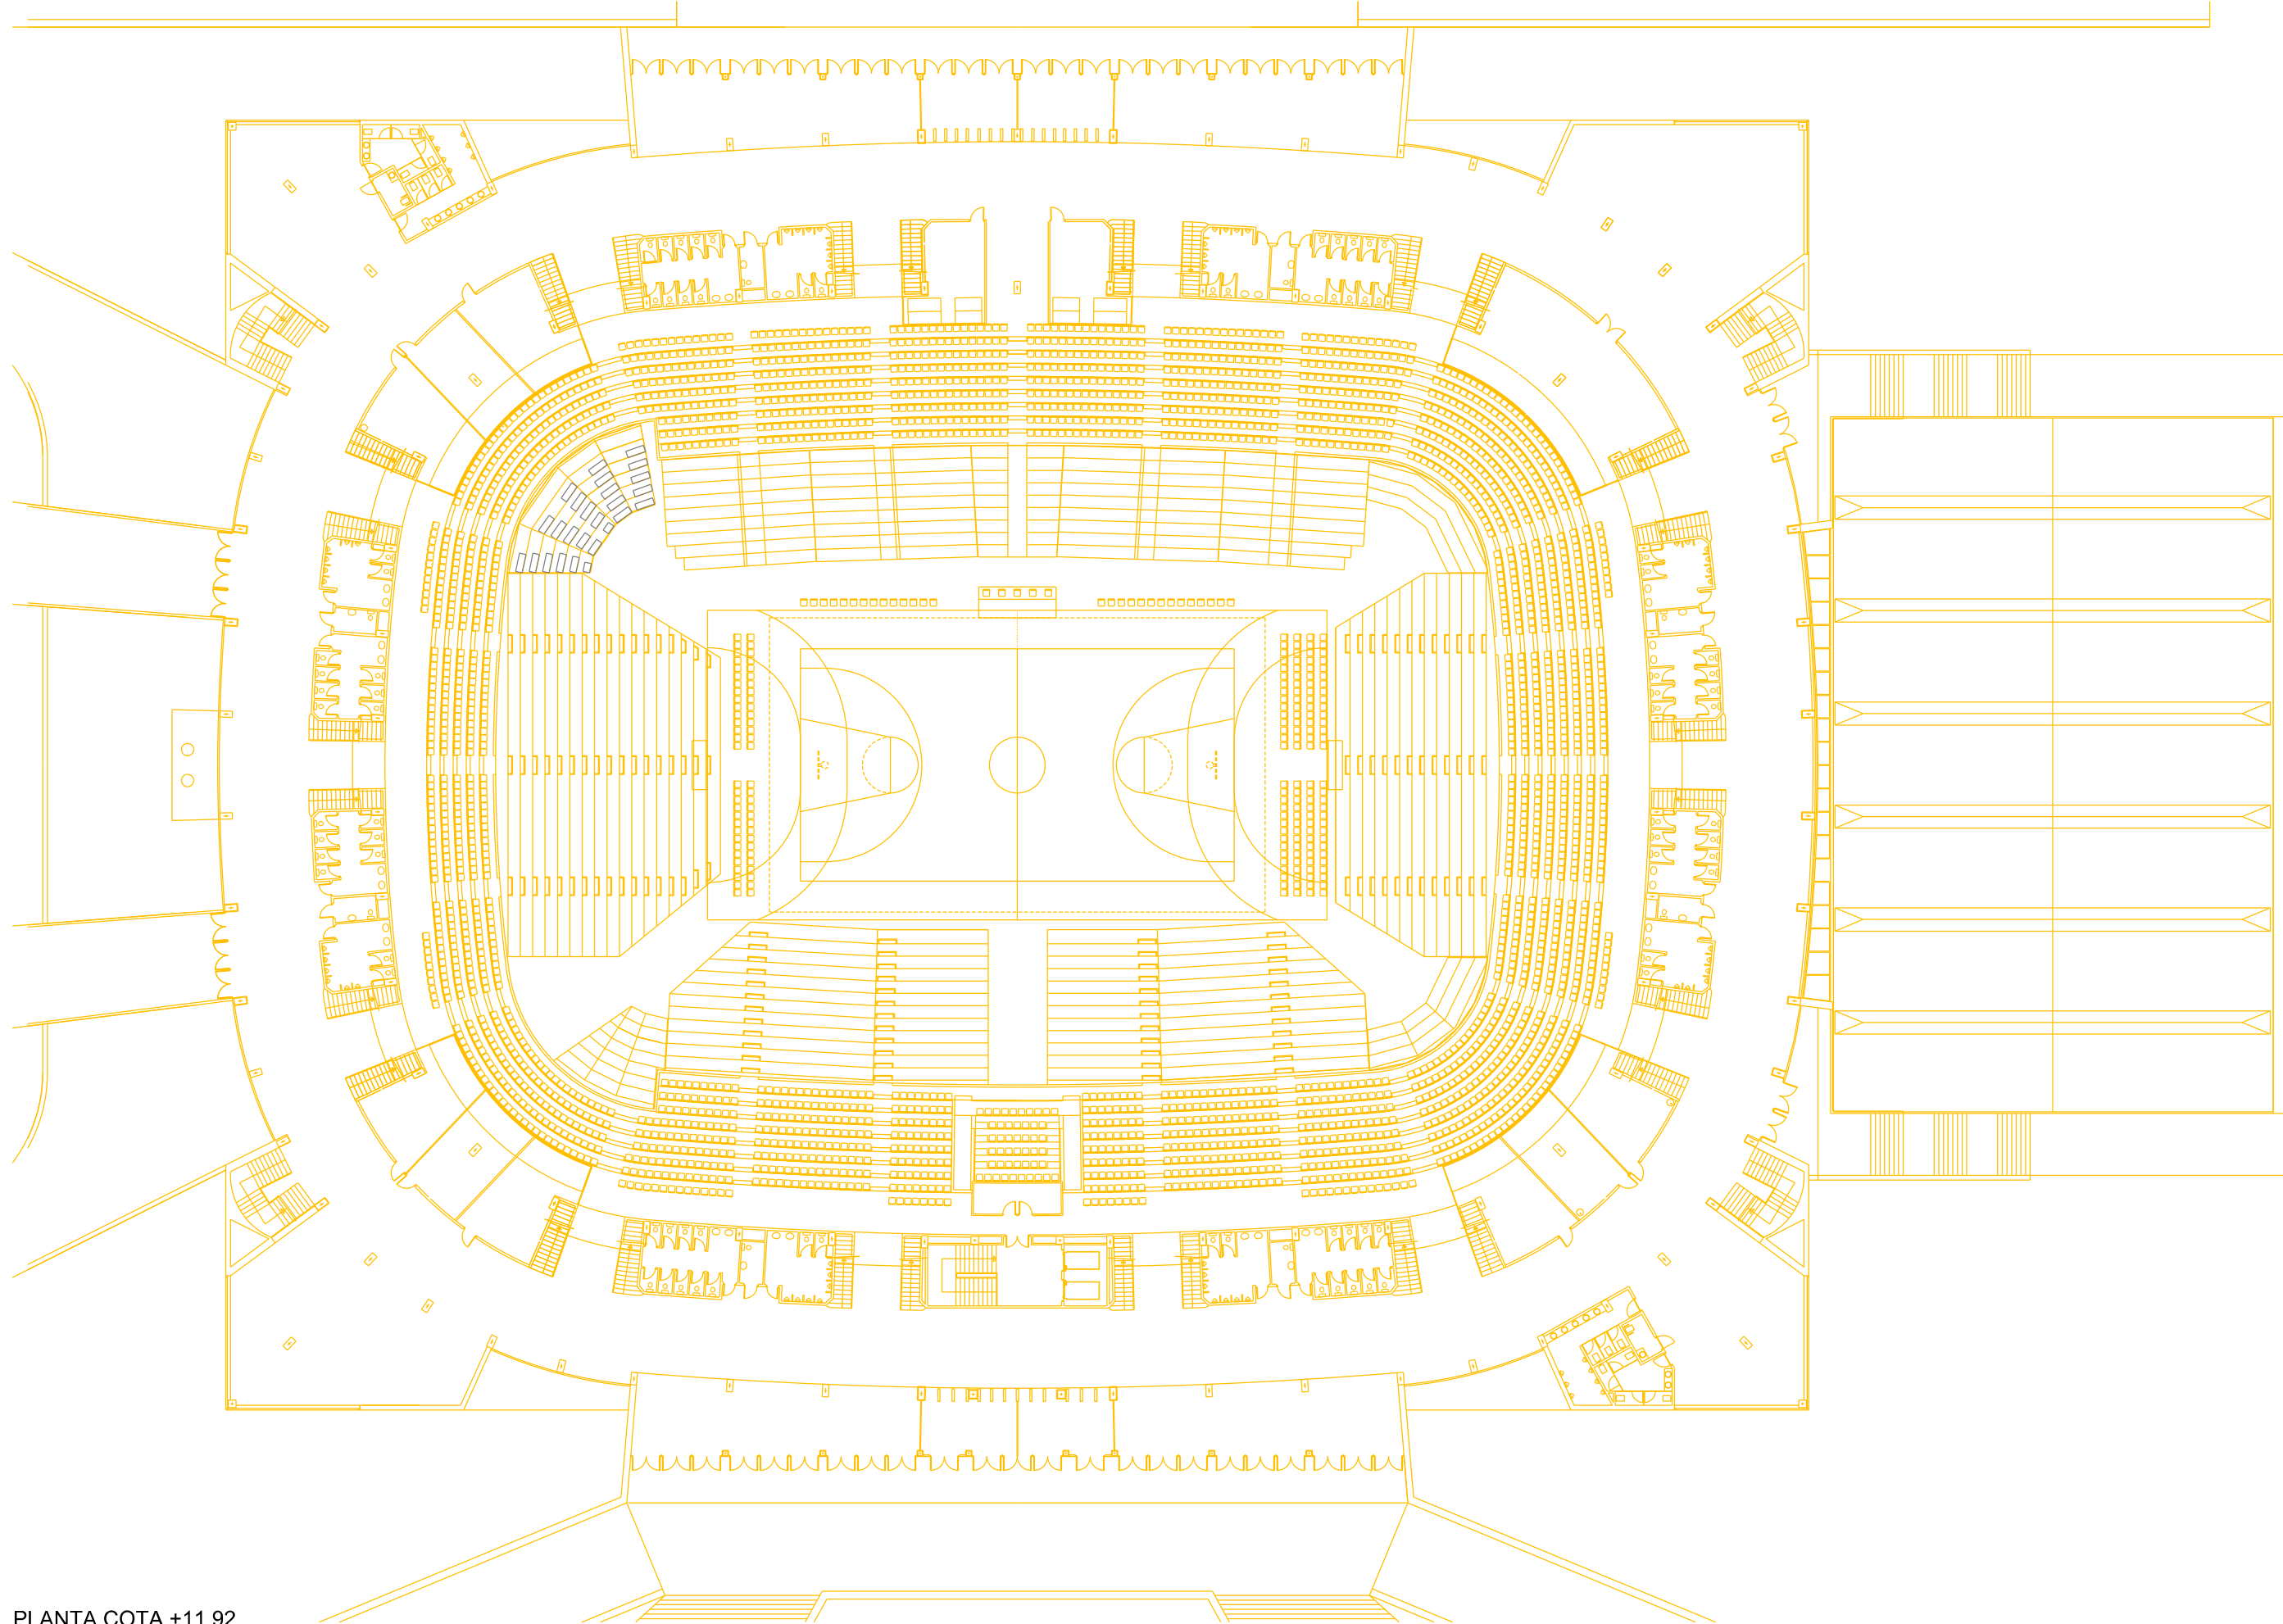

PLANTA COTA +11.92

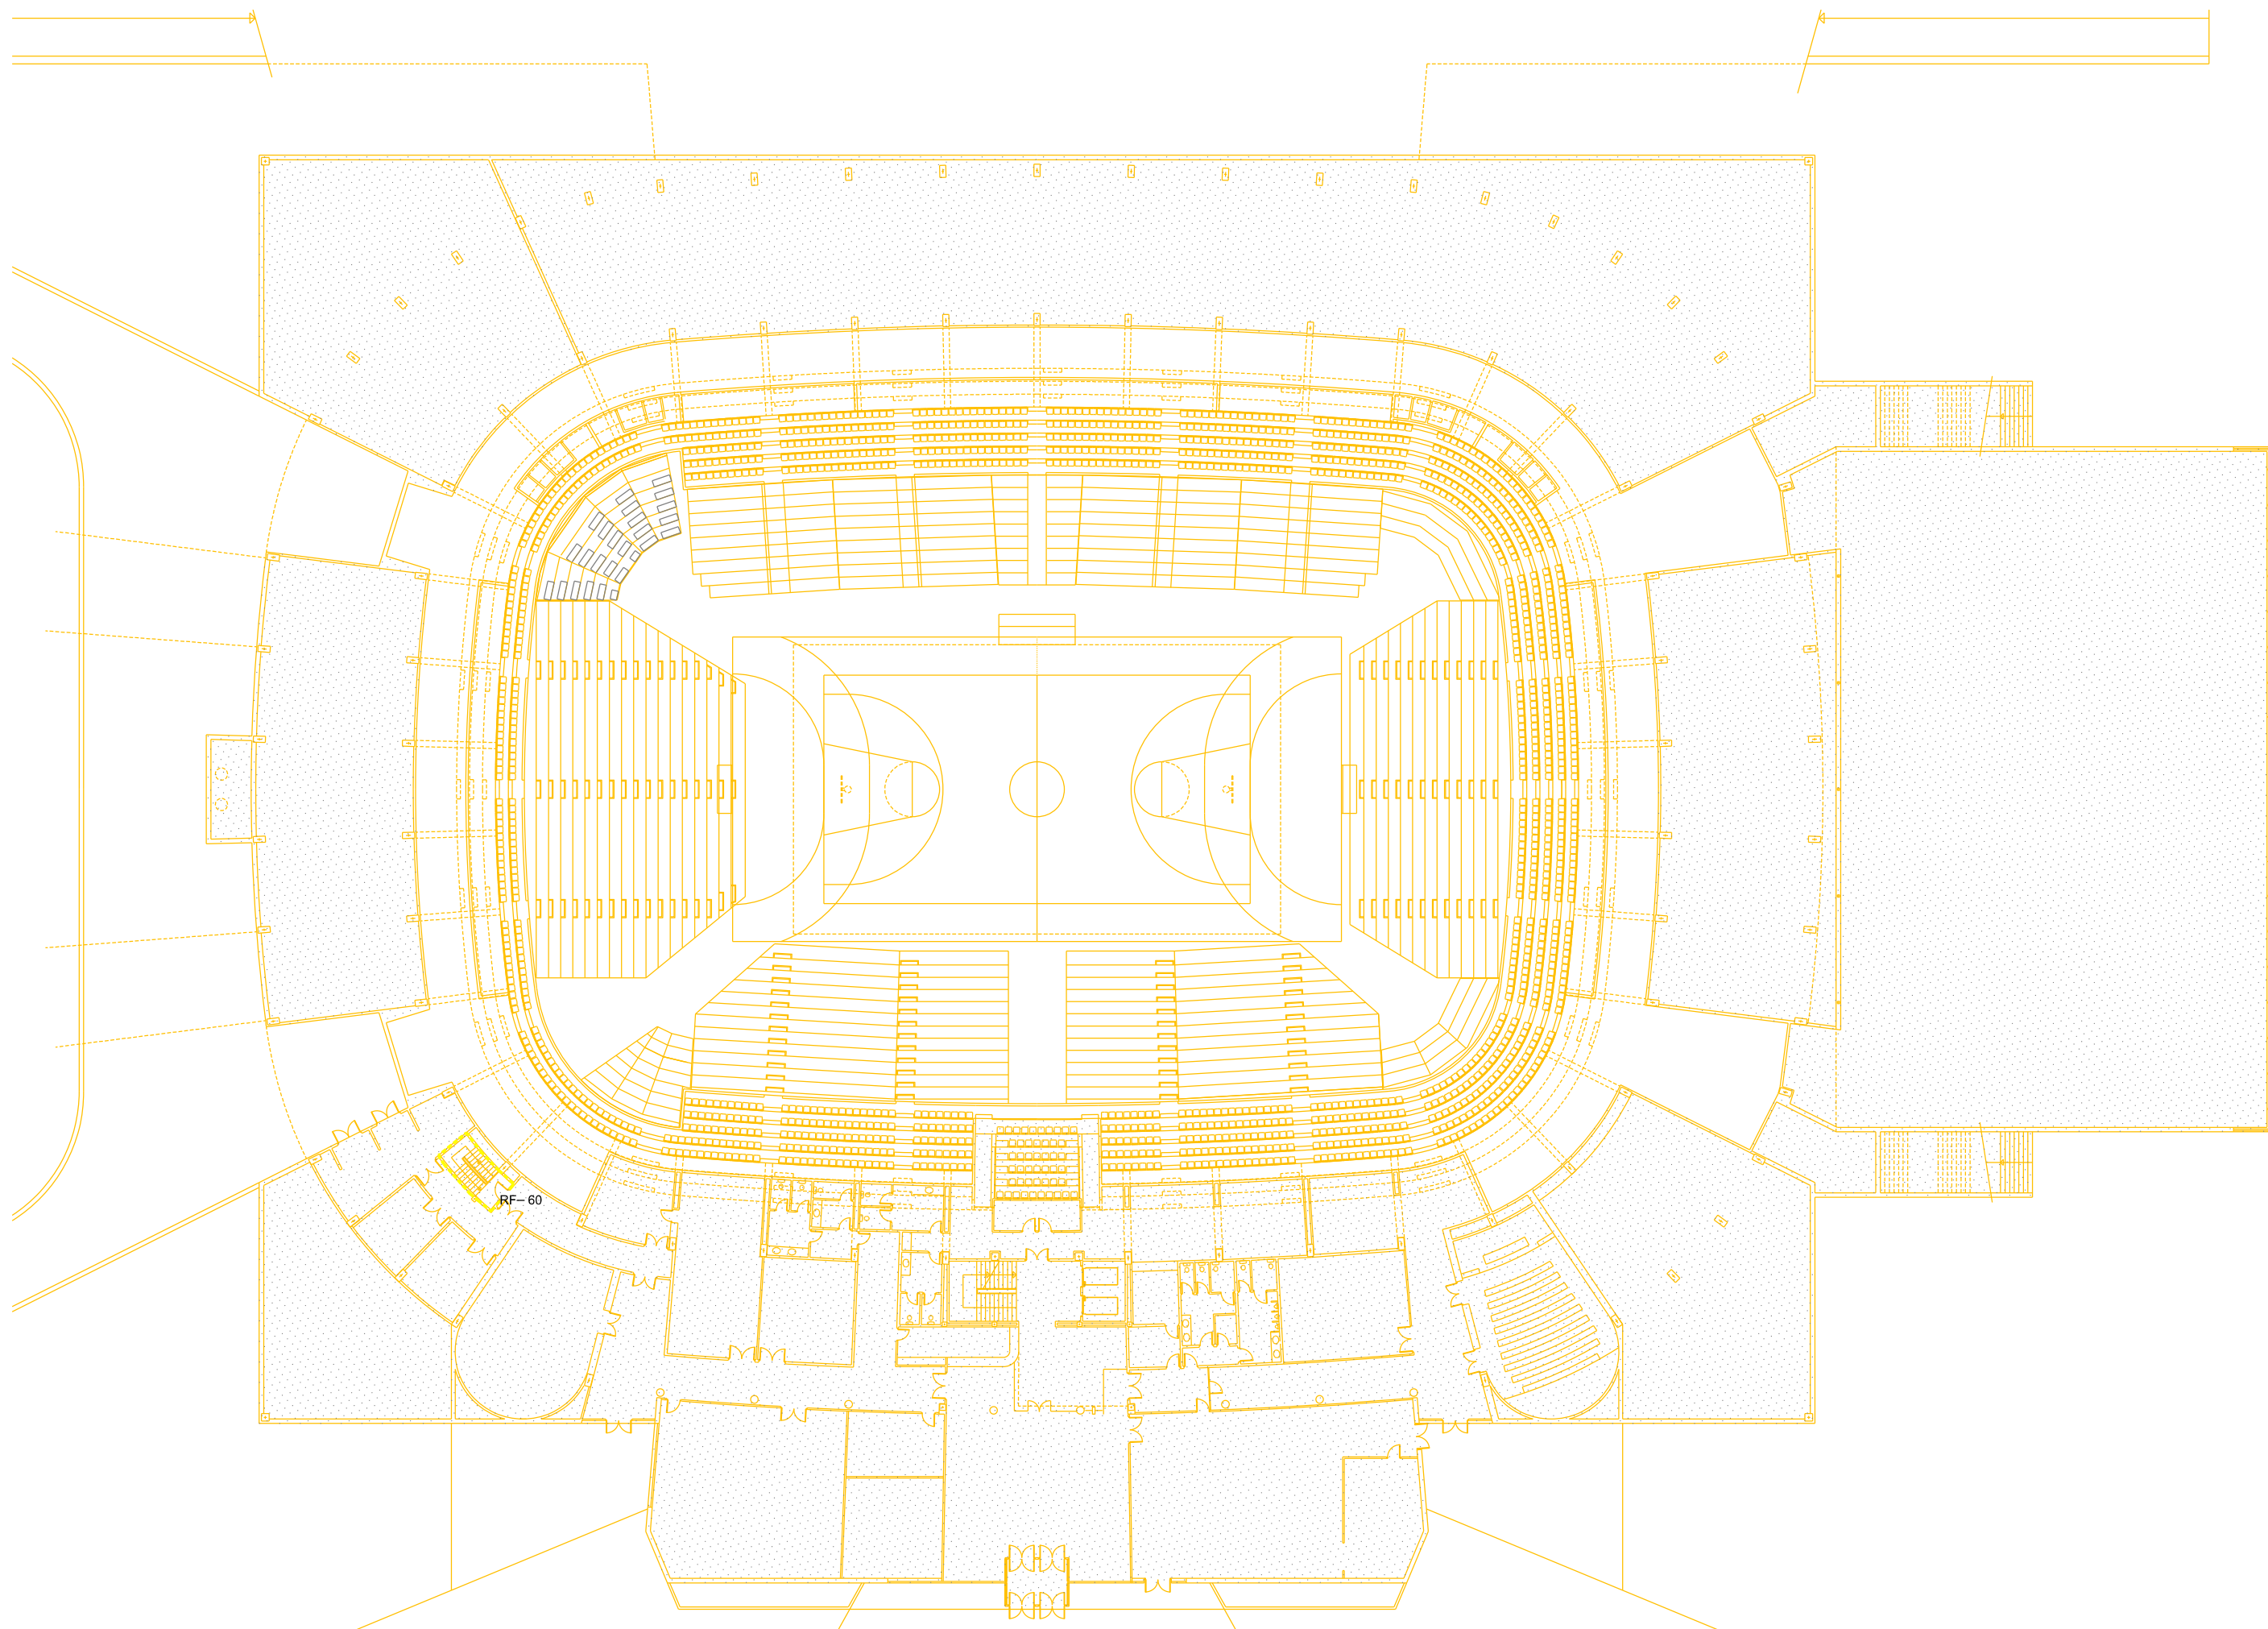

PLANTA COTA +8.42

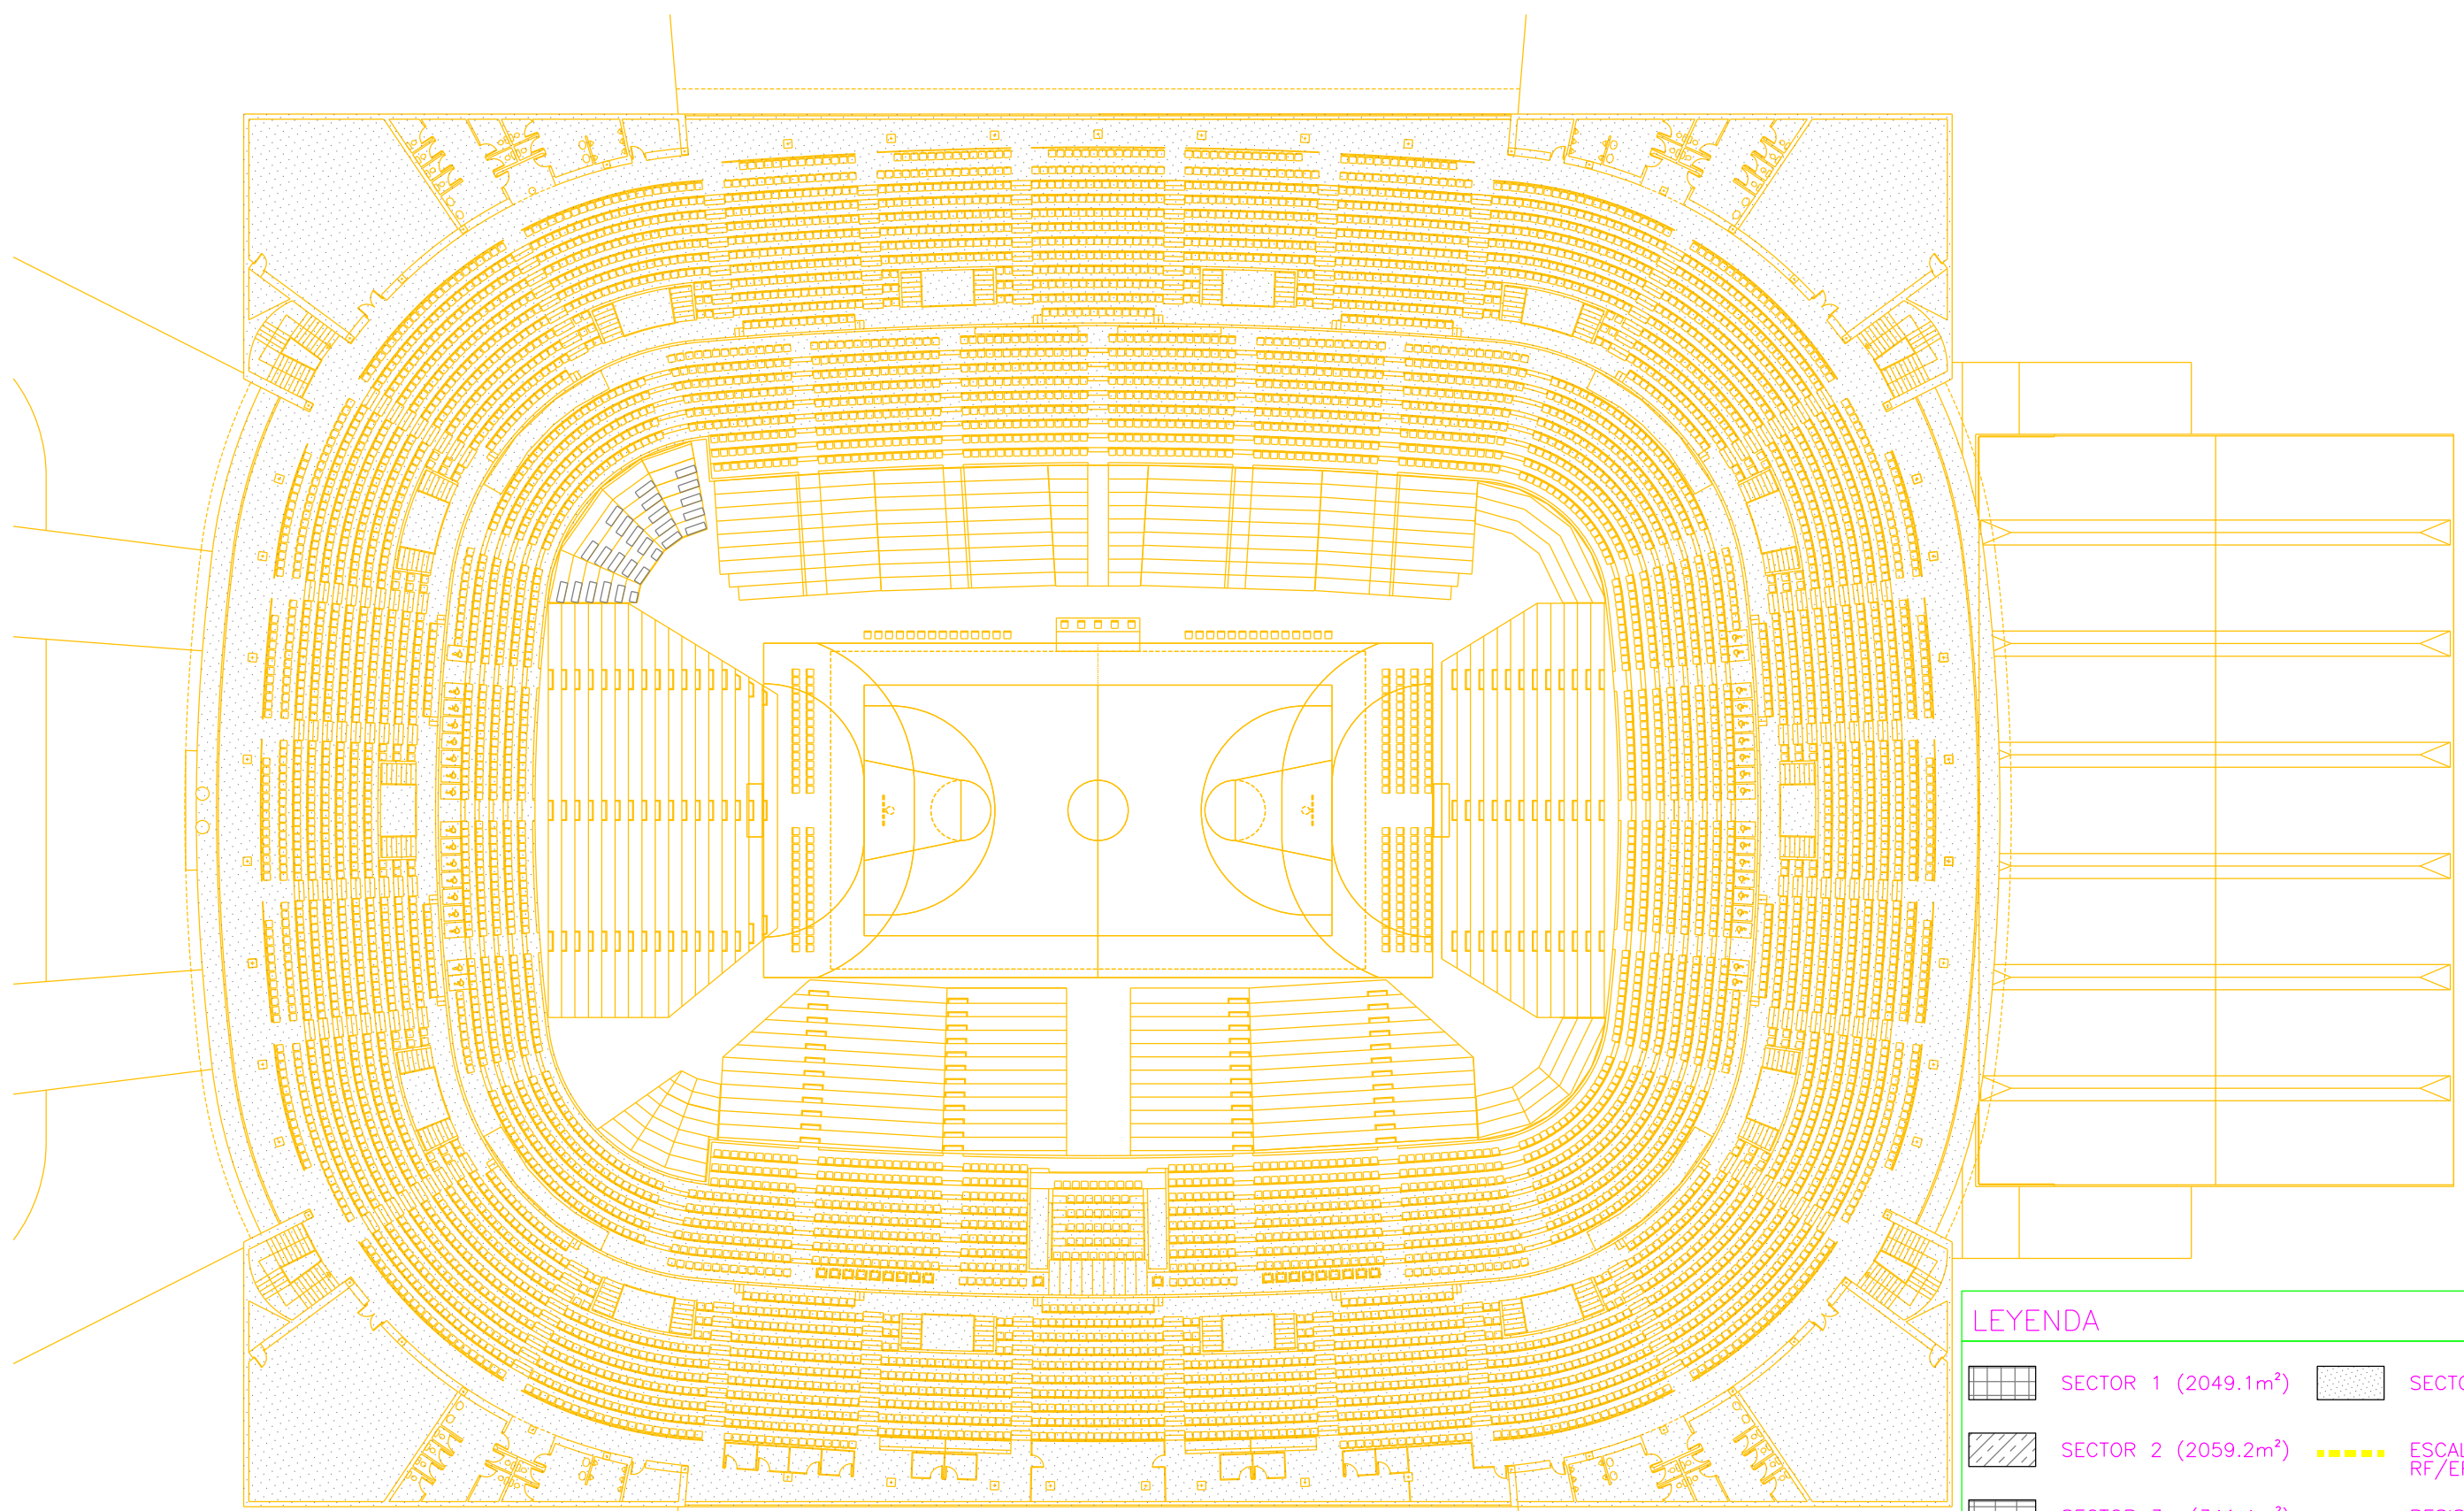

PLANTA COTA +19.84

LEYENDA			
	SECTOR 1 (2049.1m²)		SECTOR 4 (22634.8m²)
	SECTOR 2 (2059.2m²)		ESCALERA PROTEGIDA RF/EF 90
	SECTOR 3 (341.4m²)		RESISTENCIA MIN. RF/EF 90

PLAN DE AUTOPROTECCIÓN PALACIO DE DEPORTES "JOSÉ Mª MARTÍN CARPENA"			
PLANO	PLANTAS COMPARTIMENTACIÓN DE SECTORES	Nº PLANO: 19 CÓDIGO: CS-01	ESCALA: 1/400 FECHA: AGOSTO 2016
PROPIEDAD	MÁLAGA DEPORTE Y EVENTOS, S.A.		
			
Área de Proyectos de Instalaciones y Mantenimiento		JOSE Mª GUZMAN DE LOS RISCOS Ingeniero Técnico Industrial	