


RECINTO, PLANTA, SECTOR	USO PREVISTO	DENSIDAD OCUPACIÓN (pers/osiento)	OCUPACIÓN (pers)	Nº SALIDAS, PASOS, ESCALERAS		RECORRIDOS EVACUACIÓN (m)		ANCHURA SALIDAS (m)	
				NORMA	PROYECTO	NORMA	PROYECTO	NORMA	PROYECTO
GRADERIO MEDIO E INFERIOR	PUBLICA CONCURRENCIA	1	5.965	EN FUNCIÓN DE RECORRIDOS	15	50	44	PASOS: P/200=29,8	46,8


HIPÓTESIS DE BLOQUEO DEL PASO MÁS DESFAVORABLE $\phi=3,60$

RECINTO, PLANTA, SECTOR	USO PREVISTO	DENSIDAD OCUPACIÓN (pers/osiento)	OCUPACIÓN (pers)	Nº SALIDAS, PASOS, ESCALERAS		RECORRIDOS EVACUACIÓN (m)		ANCHURA SALIDAS (m)	
				NORMA	PROYECTO	NORMA	PROYECTO	NORMA	PROYECTO
GRADERIO MEDIO E INFERIOR	PUBLICA CONCURRENCIA	1	5.965	EN FUNCIÓN DE RECORRIDOS	14	--	--	PASOS: P/200=29,8	43,2

	Nº ASIENTOS CONTIGUOS (máximo)	PASO LIBRE	
		NORMA	PROYECTO
2 SALIDAS	15 (replegables automáticos)	31.25cm	66.00cm
1 SALIDA	12 (replegables automáticos)	42.50cm	66.00cm

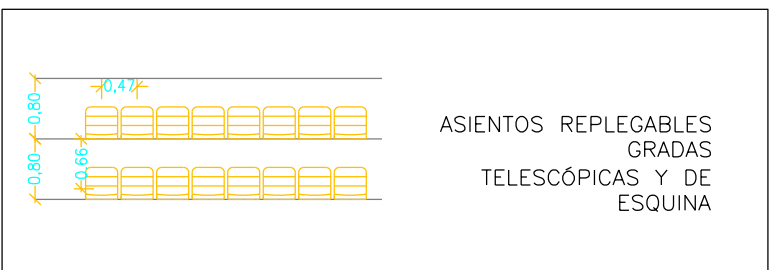

	Nº ASIENTOS CONTIGUOS (máximo)	PASO LIBRE	
		NORMA	PROYECTO
2 SALIDAS	22 (fijos)	40.00cm	40.00cm
1 SALIDA	11 (fijos)	40.00cm	40.00cm

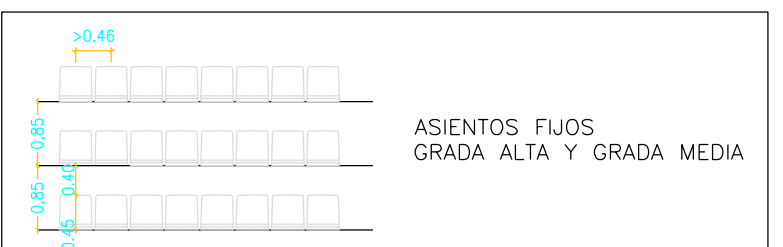

- LEYENDA**
- RECORRIDOS DE EVACUACIÓN
 - ORIGEN DE EVACUACIÓN
 - BANDEROLA DE SEÑALIZACIÓN
 - PUERTA CON BARRA ANTIPÁNICO
 - LUMINARIA DE EMERGENCIA

PLAN DE AUTOPROTECCIÓN
PALACIO DE DEPORTES "JOSÉ M.º MARTÍN CARPENA"

PLANO: PLANTA COTA +11.92
RECORRIDOS DE EVACUACIÓN

Nº PLANO: 22
CÓDIGO: RE-03

ESCALA: 1/200
FECHA: Agosto 2016

PROPIEDAD:  MÁLAGA DEPORTE Y EVENTOS, S.A.

Área de Proyectos de Instalaciones y Mantenimiento

JOSE M.º GUZMAN DE LOS RISCOS
Ingeniero Técnico Industrial