


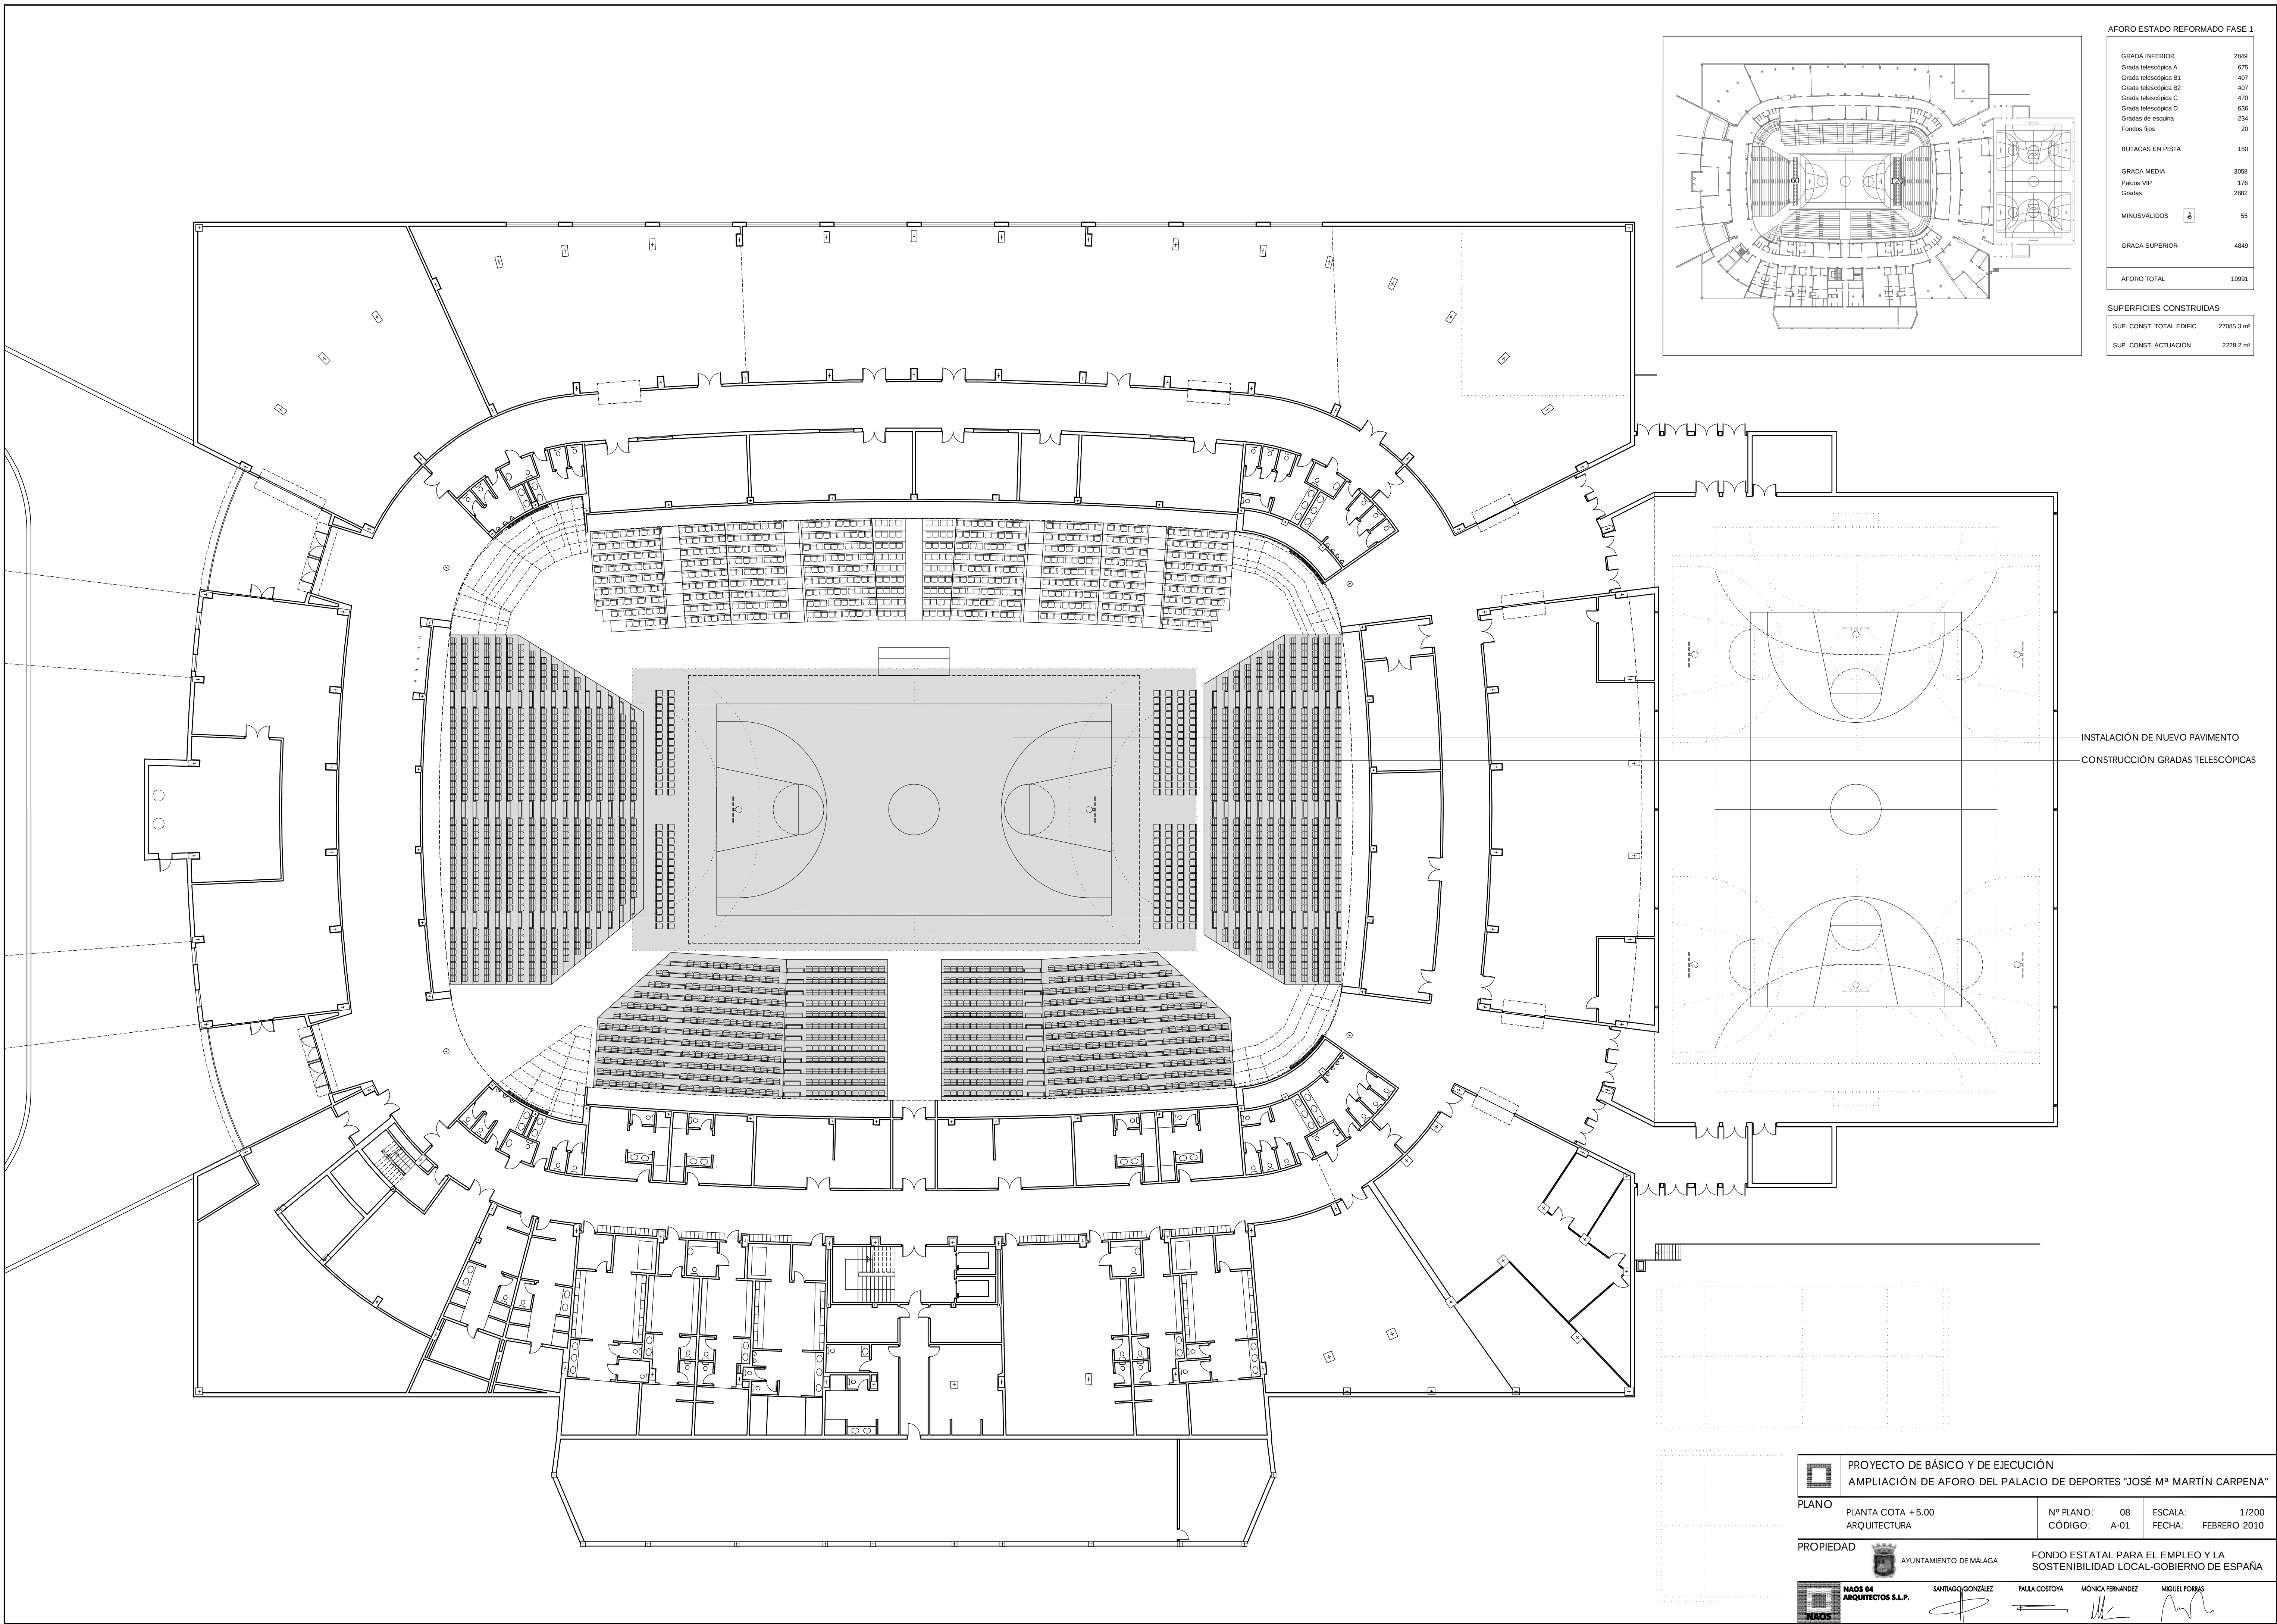

AFORO ESTADO REFORMADO FASE 1

|                      |       |
|----------------------|-------|
| GRADA INFERIOR       | 2849  |
| Grada telescópica A  | 675   |
| Grada telescópica B1 | 407   |
| Grada telescópica B2 | 407   |
| Grada telescópica C  | 470   |
| Grada telescópica D  | 636   |
| Gradas de esquina    | 234   |
| Fondos fijos         | 20    |
| BUTACAS EN PISTA     | 180   |
| GRADA MEDIA          | 3058  |
| Palcos VIP           | 176   |
| Gradas               | 2882  |
| MINUSVÁLIDOS         | 55    |
| GRADA SUPERIOR       | 4849  |
| AFORO TOTAL          | 10991 |

SUPERFICIES CONSTRUIDAS

|                           |            |
|---------------------------|------------|
| SUP. CONST. TOTAL EDIFIC. | 27085.3 m² |
| SUP. CONST. ACTUACIÓN     | 2228.2 m²  |

INSTALACIÓN DE NUEVO PAVIMENTO  
CONSTRUCCIÓN GRADAS TELESCÓPICAS

PROYECTO DE BÁSICO Y DE EJECUCIÓN  
AMPLIACIÓN DE AFORO DEL PALACIO DE DEPORTES "JOSÉ Mª MARTÍN CARPENA"

|              |                   |           |      |         |              |
|--------------|-------------------|-----------|------|---------|--------------|
| PLANO        | PLANTA COTA +5.00 | Nº PLANO: | 08   | ESCALA: | 1/200        |
| ARQUITECTURA |                   | CÓDIGO:   | A-01 | FECHA:  | FEBRERO 2010 |

|           |                        |                                                                           |
|-----------|------------------------|---------------------------------------------------------------------------|
| PROPIEDAD | AYUNTAMIENTO DE MÁLAGA | FONDO ESTATAL PARA EL EMPLEO Y LA SOSTENIBILIDAD LOCAL-GOBIERNO DE ESPAÑA |
|-----------|------------------------|---------------------------------------------------------------------------|

|                            |                   |               |                  |               |
|----------------------------|-------------------|---------------|------------------|---------------|
| NAOS 04 ARQUITECTOS S.L.P. | SANTIAGO GONZÁLEZ | PAULA COSTOYA | MÓNICA FERNÁNDEZ | MIQUEL PORRAS |
|----------------------------|-------------------|---------------|------------------|---------------|