


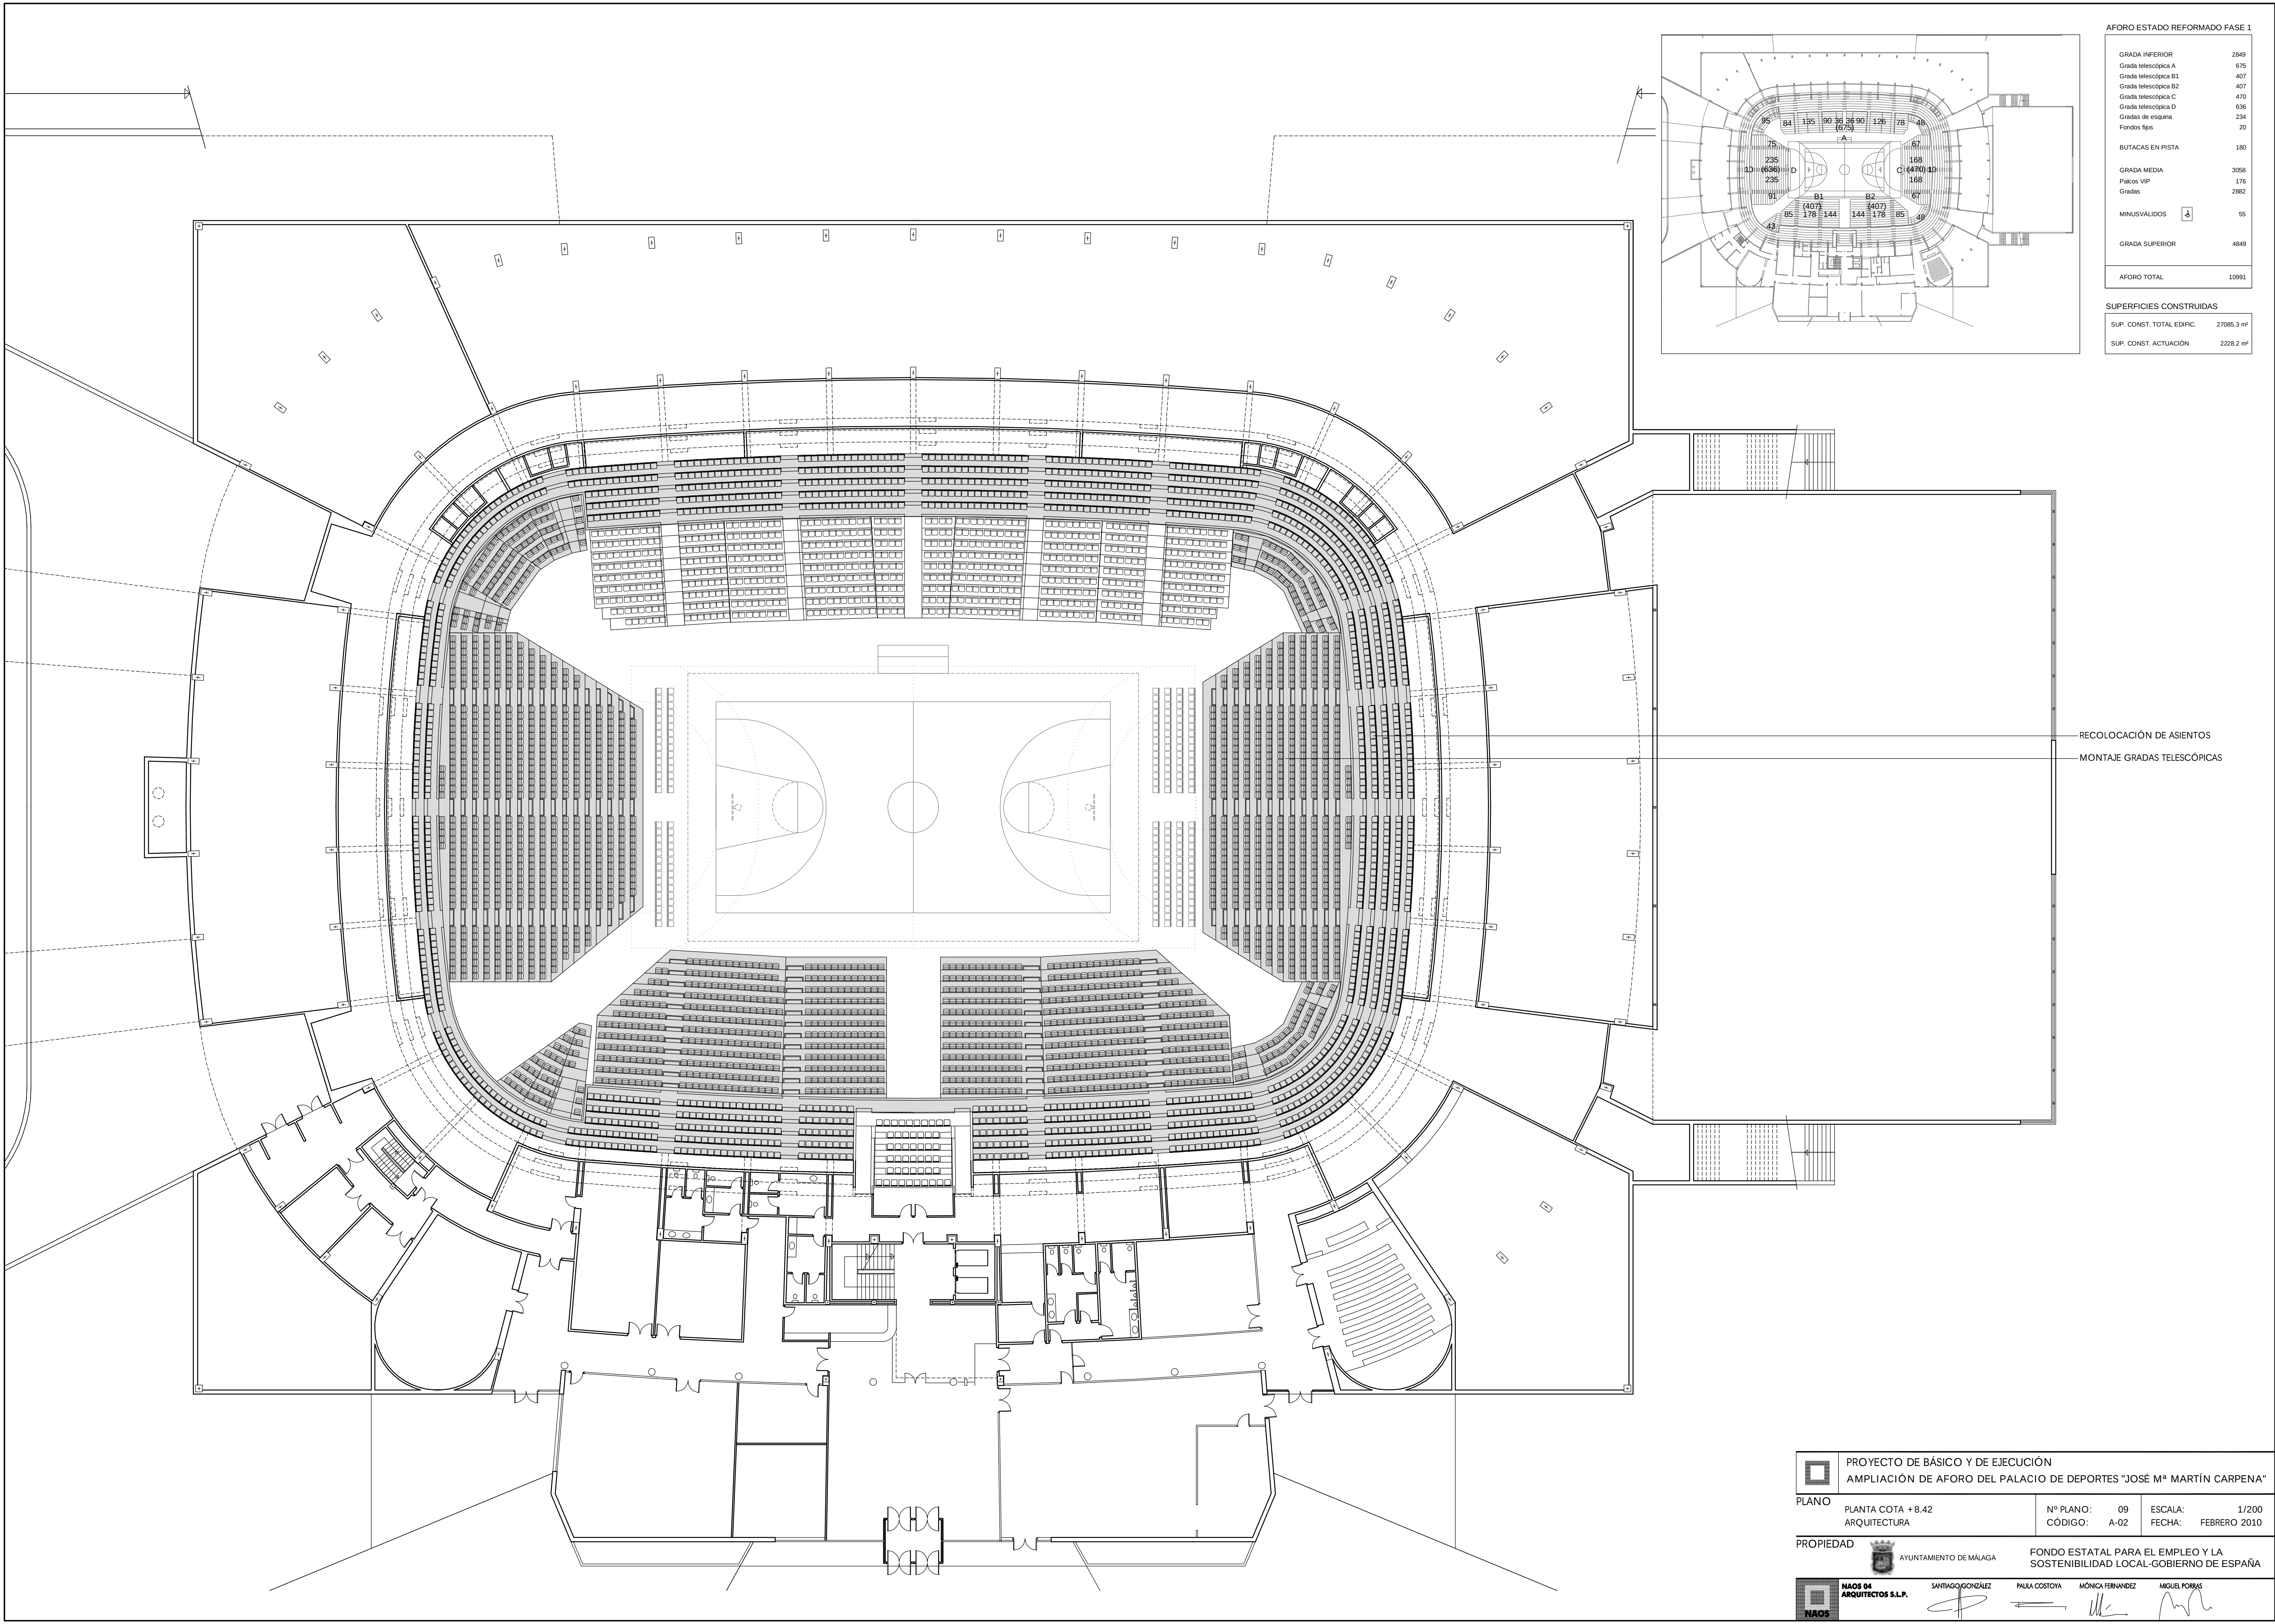

AFORO ESTADO REFORMADO FASE 1

GRADA INFERIOR	2849
Grada telescópica A	675
Grada telescópica B1	407
Grada telescópica B2	407
Grada telescópica C	470
Grada telescópica D	636
Gradas de esquina	234
Fondos fijos	20
BUTACAS EN PISTA	180
GRADA MEDIA	3058
Palcos VIP	176
Grados	2882
MINUSVÁLIDOS	55
GRADA SUPERIOR	4849
AFORO TOTAL	10991

SUPERFICIES CONSTRUIDAS	
SUP. CONST. TOTAL EDIFIC.	27085.3 m²
SUP. CONST. ACTUACIÓN	2228.2 m²

RECOLOCACIÓN DE ASIENTOS
MONTAJE GRADAS TELESCÓPICAS

PROYECTO DE BÁSICO Y DE EJECUCIÓN
AMPLIACIÓN DE AFORO DEL PALACIO DE DEPORTES "JOSÉ Mª MARTÍN CARPENA"

PLANO

PLANTA COTA +8.42
ARQUITECTURA

Nº PLANO: 09
CÓDIGO: A-02

ESCALA: 1/200
FECHA: FEBRERO 2010

PROPIEDAD

AYUNTAMIENTO DE MÁLAGA

FONDO ESTATAL PARA EL EMPLEO Y LA
SOSTENIBILIDAD LOCAL-GOBIERNO DE ESPAÑA

NAOS
ARQUITECTOS S.L.P.

SANTIAGO GONZÁLEZ
PAULA COSTOYA
MÓNICA FERNÁNDEZ
MIGUEL PORRAS