


LEYENDA

- 01 DEAMBULATORIO ALTO
- 02 GRADERIO ALTO
- 03 INSTALACIONES AIRE ACONDICIONADO
- 04 ASEOS
- 05 CONTROL PISTAS
- 06 PUESTO DE TELEVISIÓN
- 07 PRODUCCIÓN VIDEOMARCADOR
- 08 RETRANSMISIÓN RADIOFÓNICA
- 09 CUADROS ELÉCTRICOS

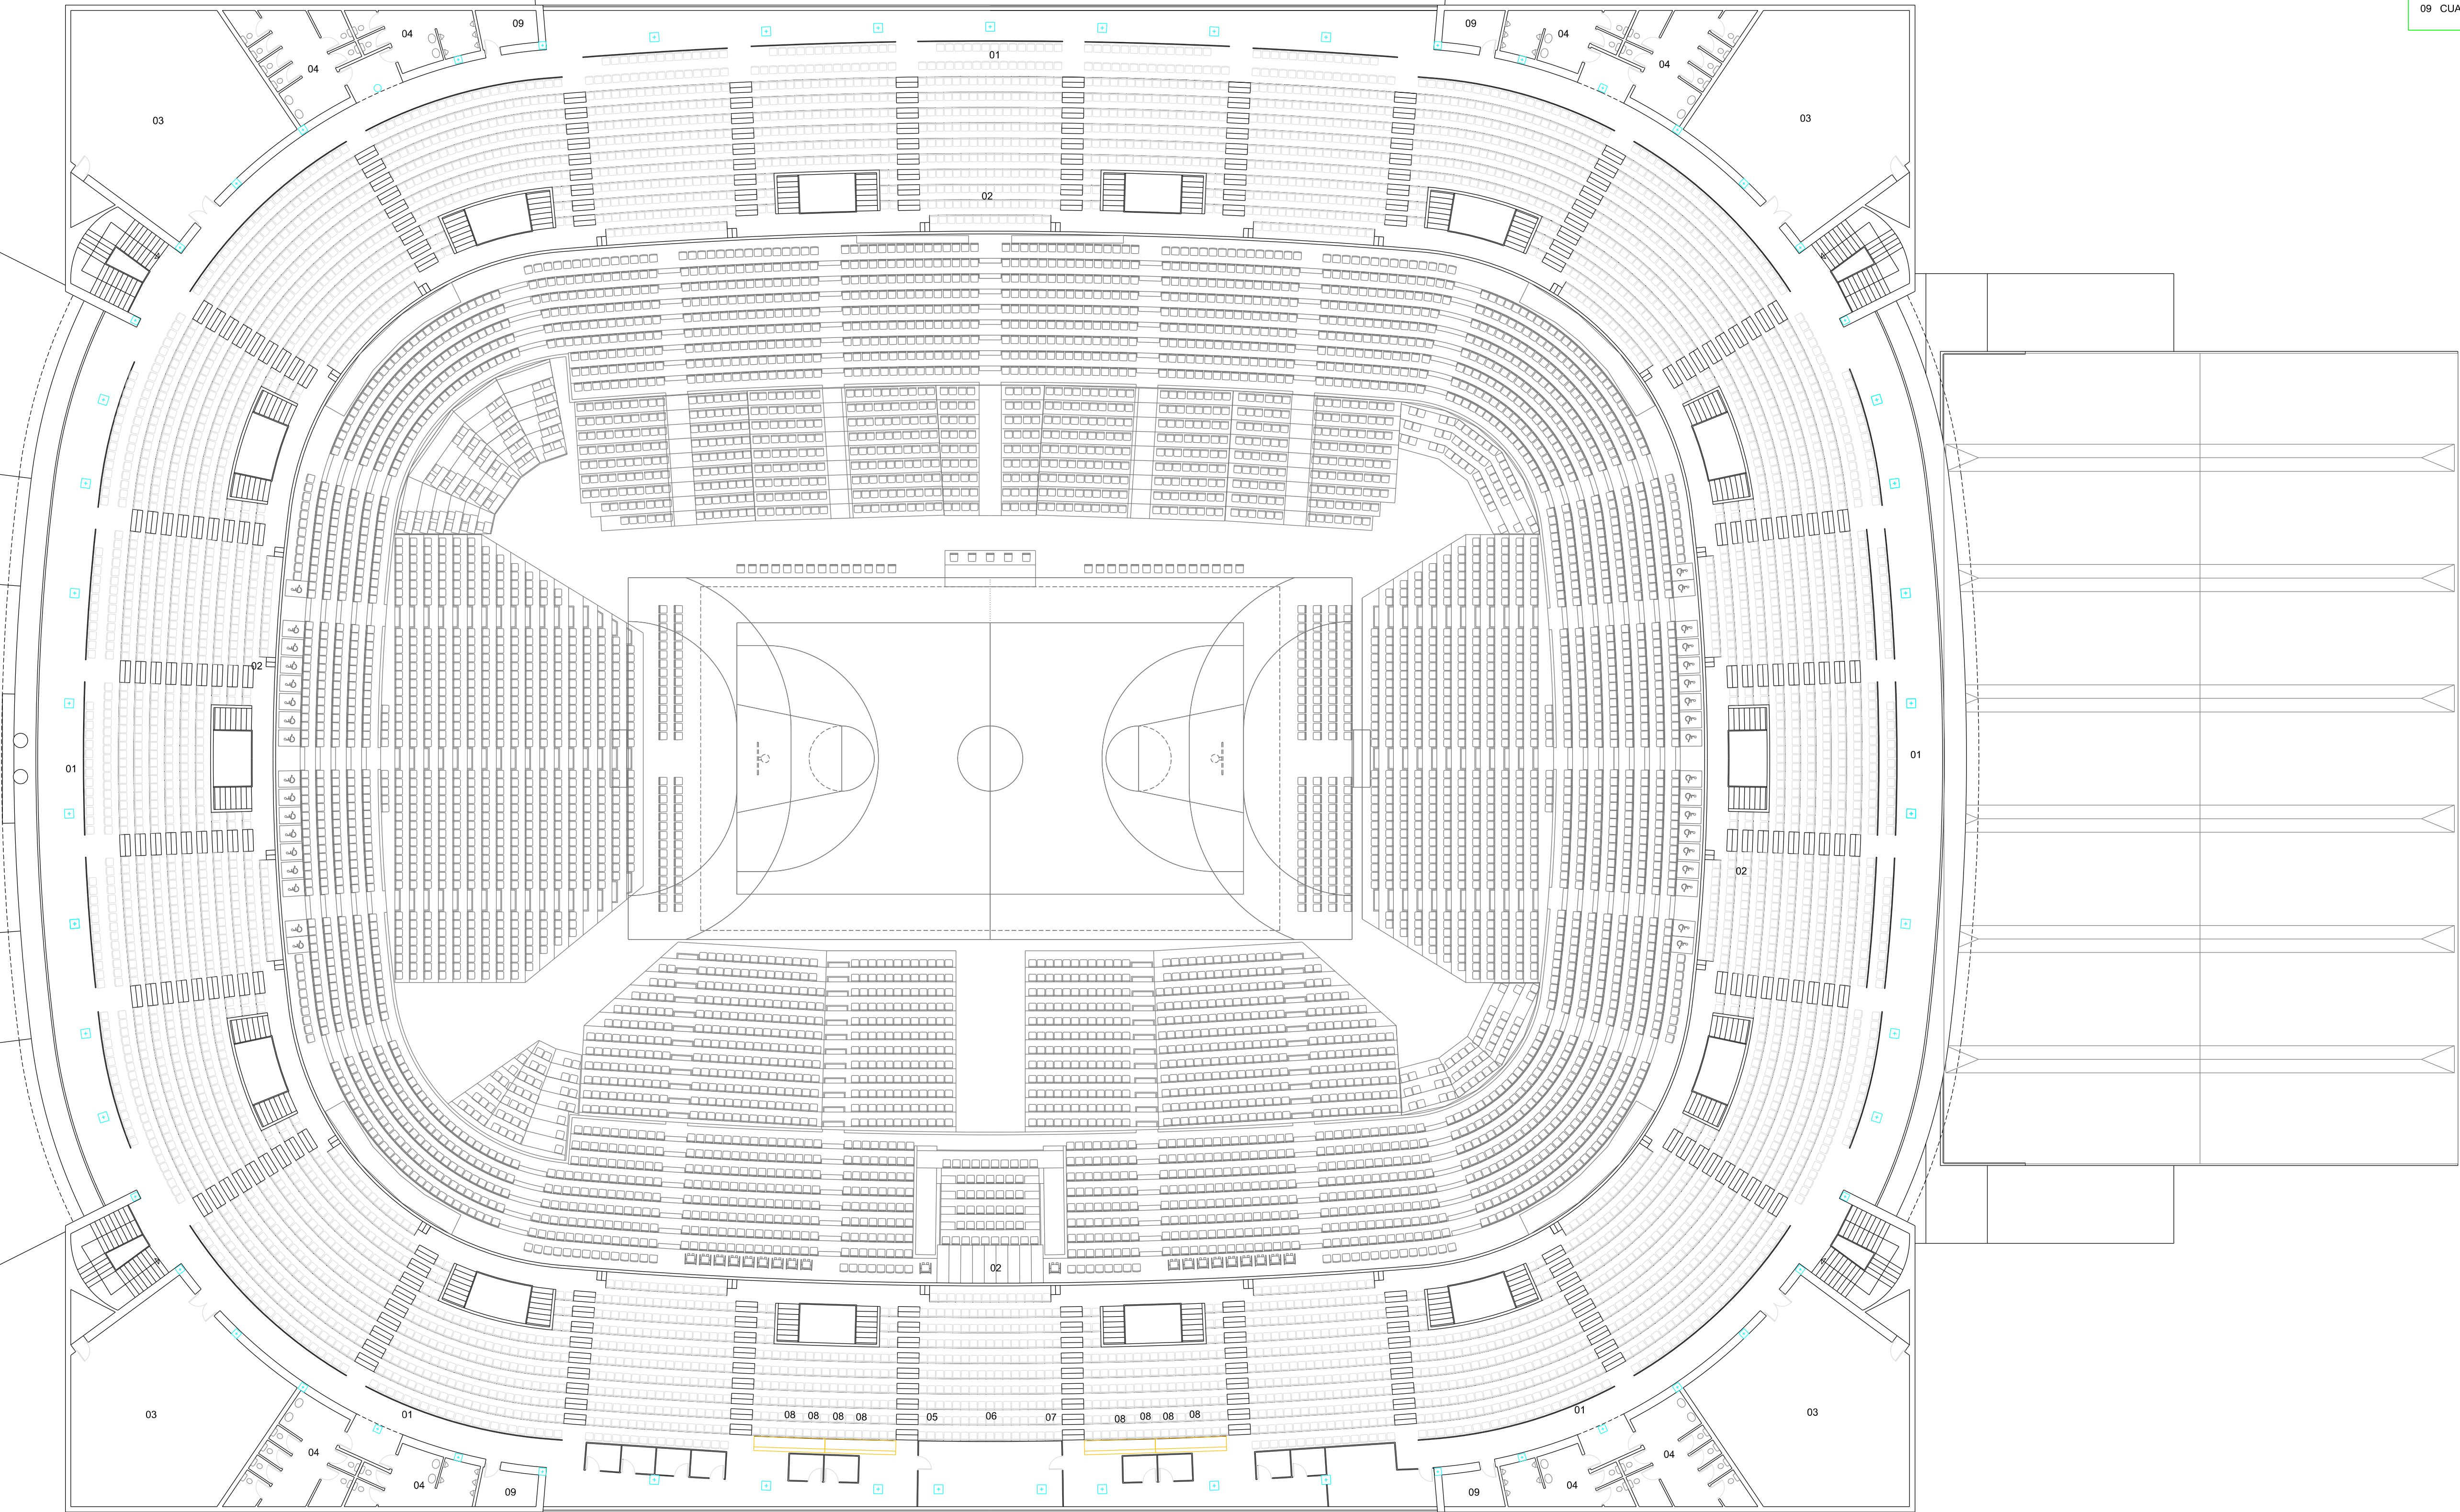

PLAN DE AUTOPROTECCIÓN
PALACIO DE DEPORTES "JOSÉ Mª MARTÍN CARPENA"

PLANO:	PLANTA COTA +19.84	Nº PLANO: 05	ESCALA: 1/200
		CÓDIGO: DE-04	FECHA: AGOSTO 2016

PROPIEDAD:		MÁLAGA DEPORTE Y EVENTOS, S.A.
------------	---	--------------------------------

Área de Proyectos de Instalaciones y Mantenimiento JOSE Mª GUZMAN DE LOS RISCOS
Ingeniero Técnico Industrial