


SITUACIÓN

1/5000

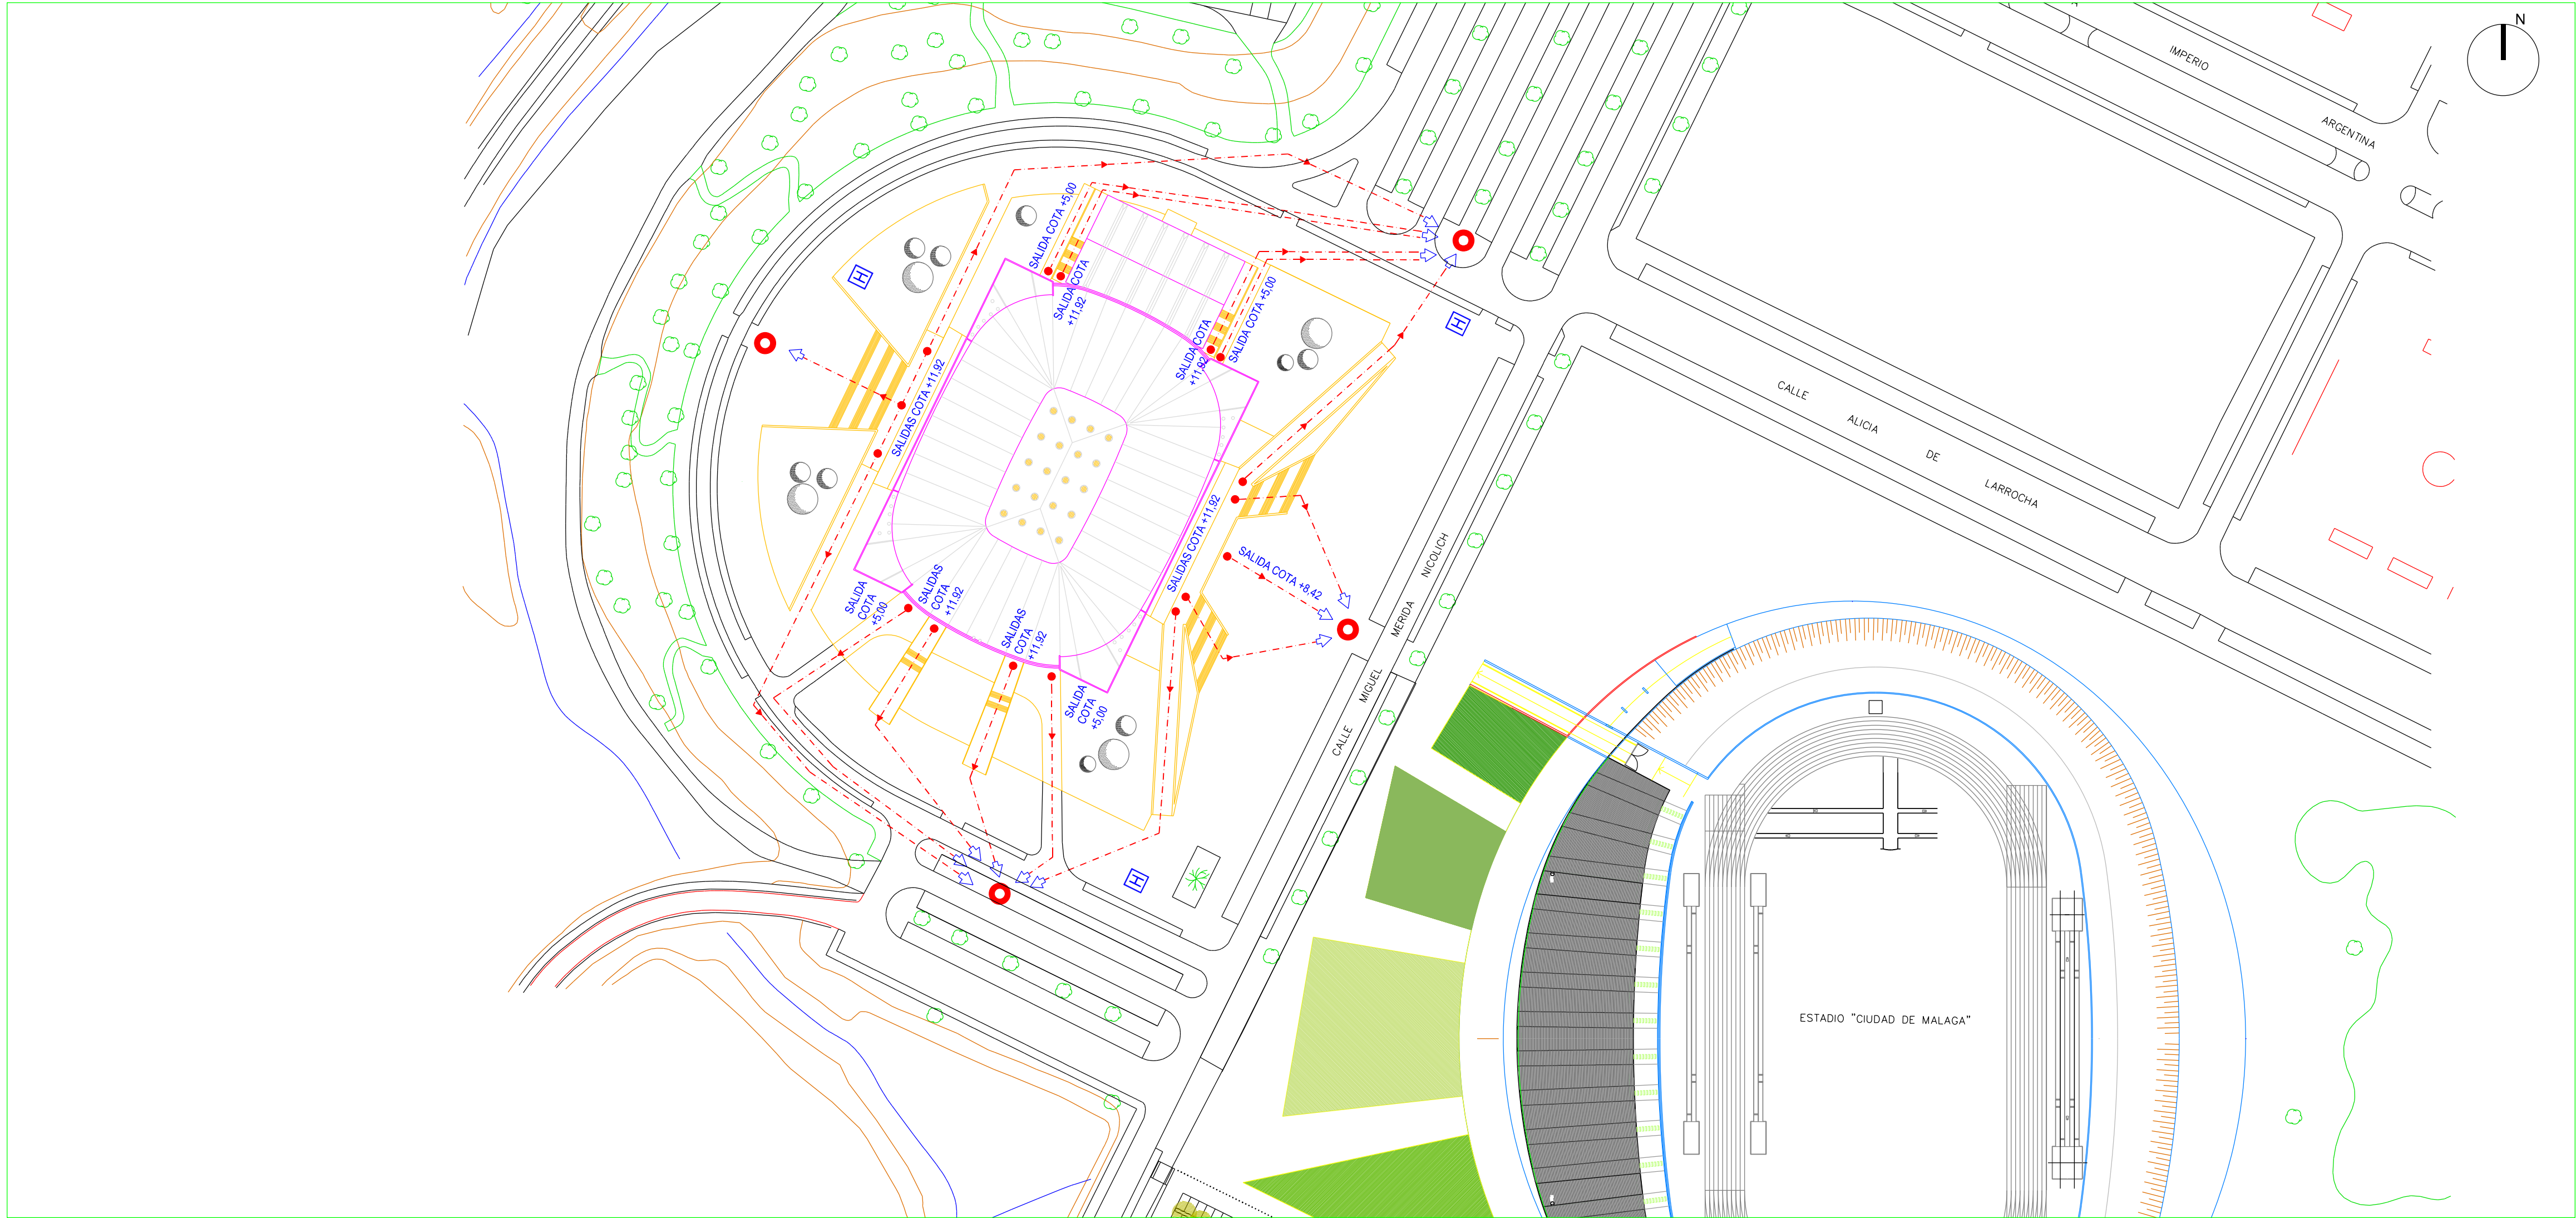

EMPLAZAMIENTO

1/2000

LEYENDA	
---	VÍA DE EVACUACIÓN
●	SALIDA DE EDIFICIO
▶	SENTIDO DE EVACUACIÓN
➡	FIN DE RECORRIDO
○	PUNTO DE ENCUENTRO
H	HIDRANTE BAJO RASANTE Ø100

PLAN DE AUTOPROTECCIÓN PALACIO DE DEPORTES "JOSÉ Mº MARTÍN CARPENÁ"		
PLANO:	SITUACIÓN Y EMPLAZAMIENTO	Nº PLANO: 01 CÓDIGO: SIT-01
PROPIEDAD:	 MÁLAGA DEPORTE Y EVENTOS, S.A.	ESCALA: 1/5000; 1/2000 FECHA: AGOSTO 2016
Área de Proyectos de Instalaciones y Mantenimiento		JOSE Mº GUZMAN DE LOS RISCOS Ingeniero Técnico Industrial